


MIEJSCOWY PLAN ZAGOSPODAROWANIA PRZESTRZENNEGO CEWICE OSIEDLE

SKALA

POD LASEM PLANSZA PODSTAWOWA

1 : 1000

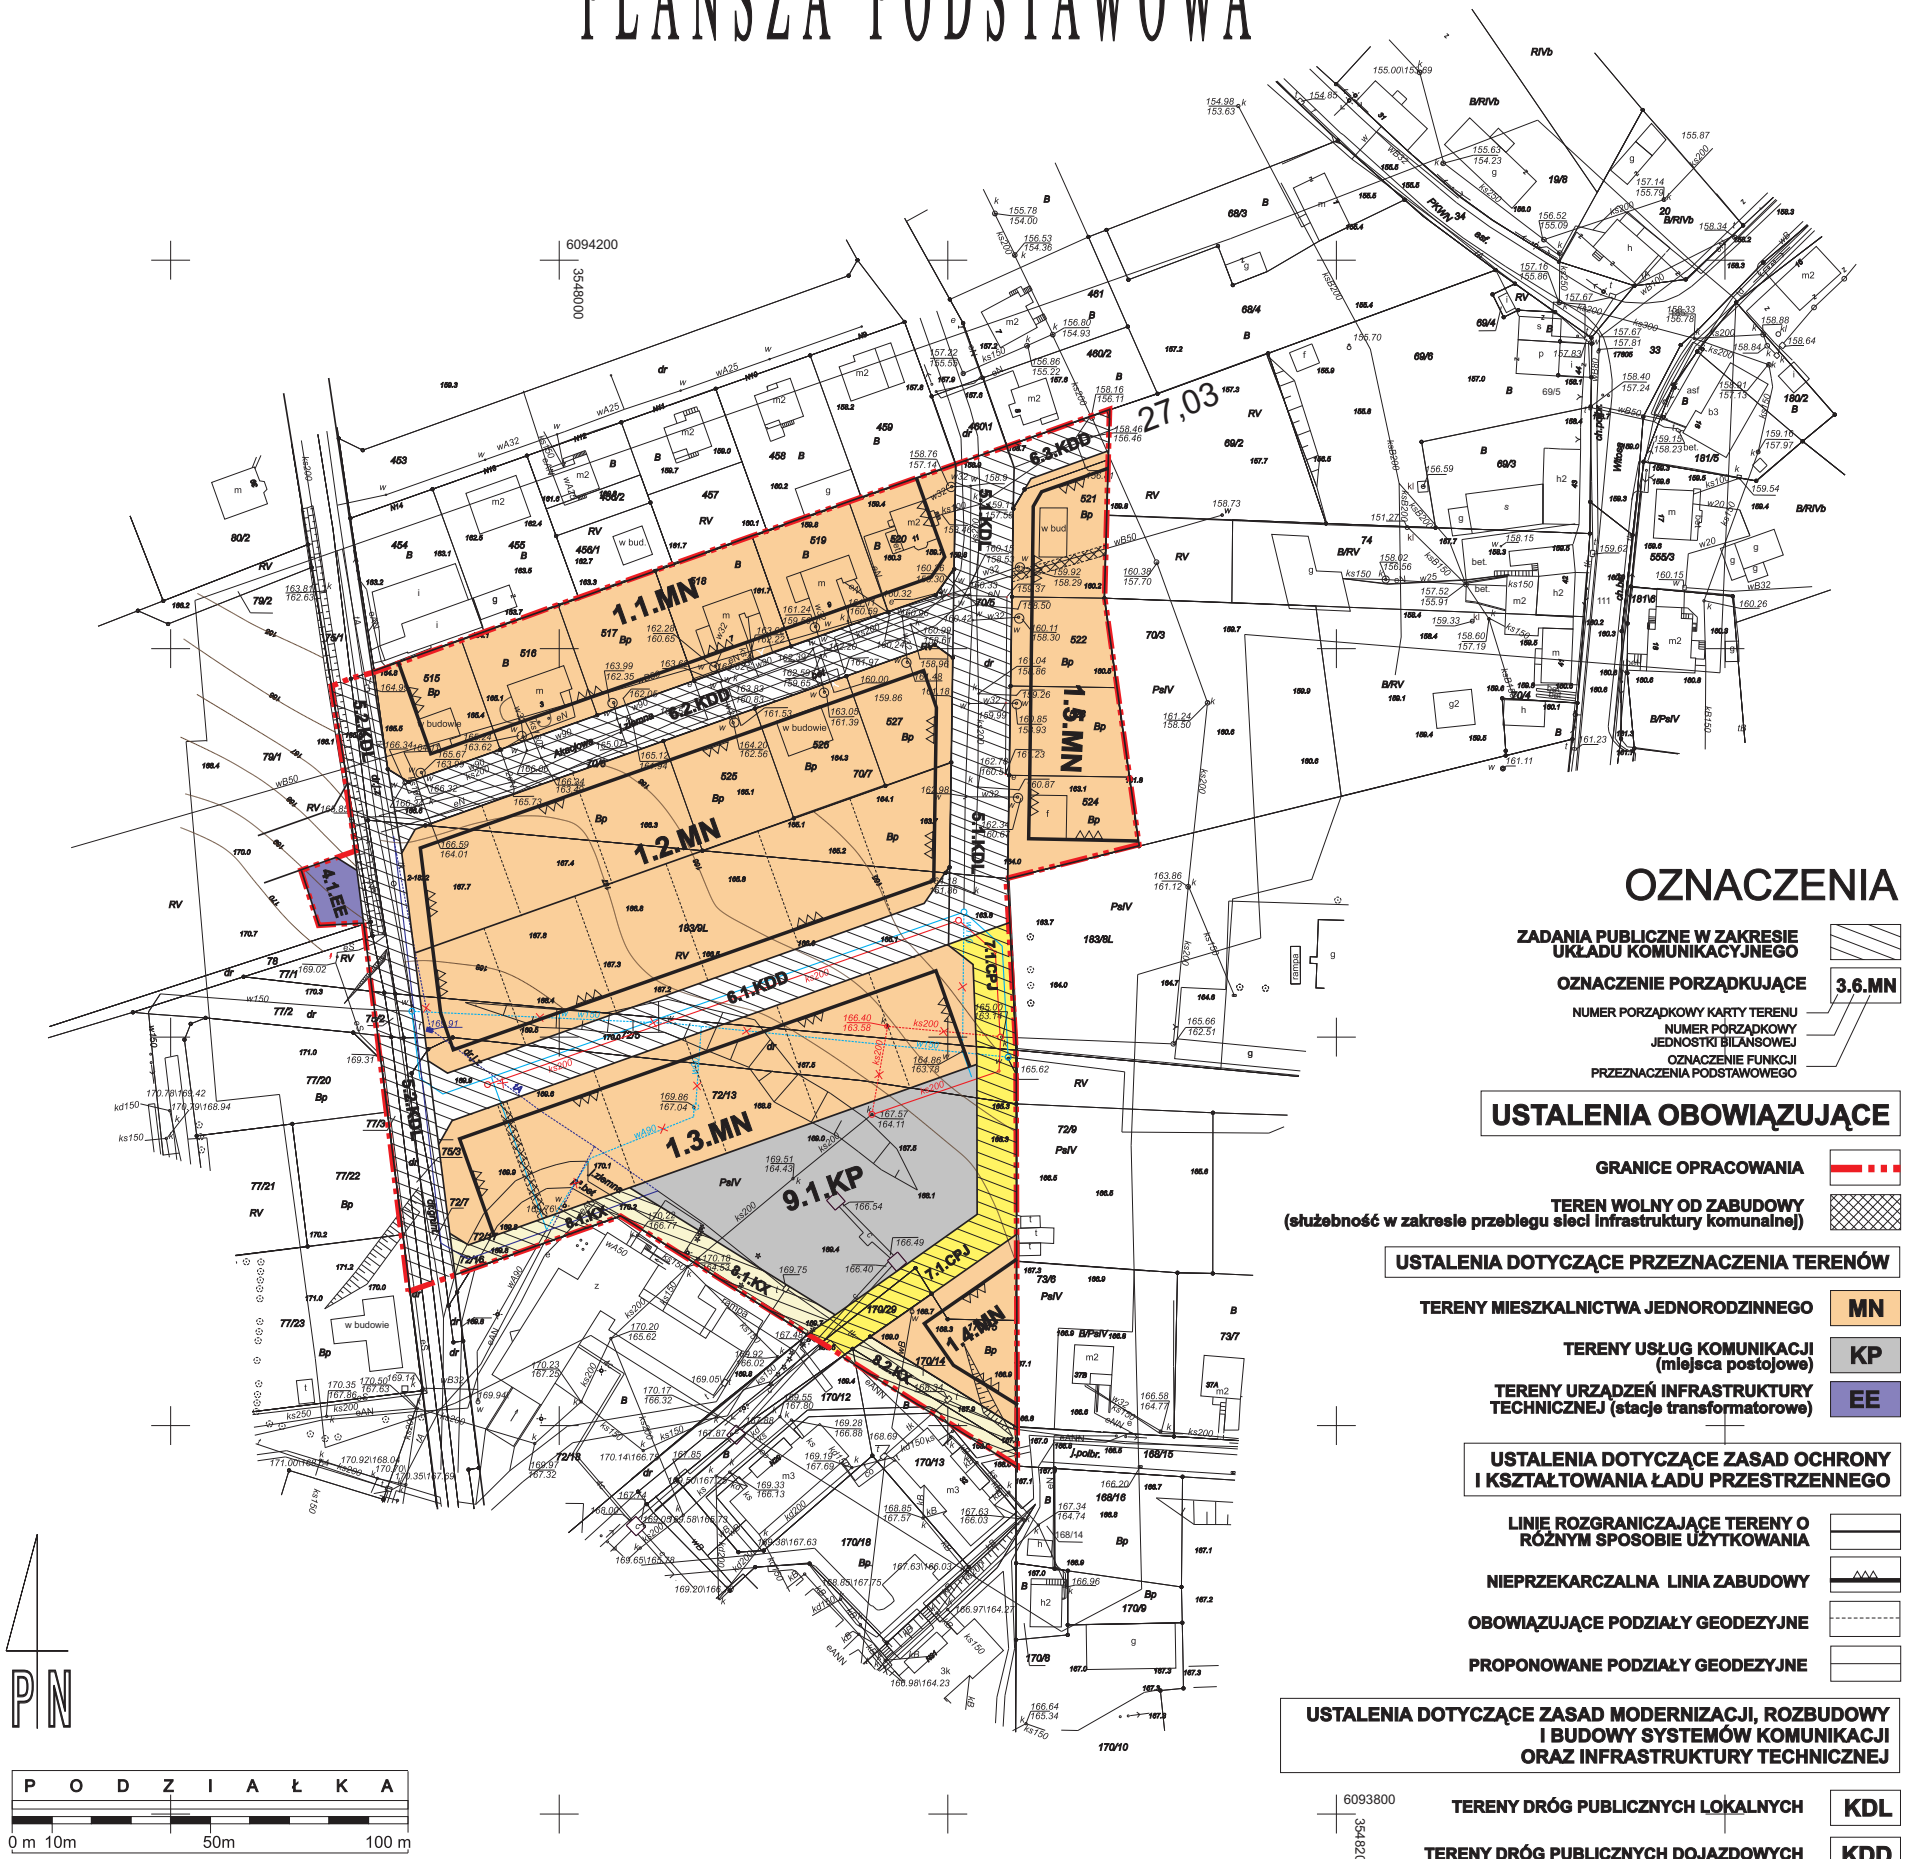

OZNACZENIA


- ZADANIA PUBLICZNE W ZAKRESIE UKŁADU KOMUNIKACYJNEGO**
- OZNACZENIE PORZĄDKUJĄCE**
- NUMER PORZĄDKOWY KARTY TERENU
NUMER PORZĄDKOWY JEDNOSTKI BILANSOWEJ
OZNACZENIE FUNKCJI PRZEZNACZENIA PODSTAWOWEGO

USTALENIA OBOWIĄZUJĄCE

- GRANICE OPRAWIANIA**
- TEREN WOLNY OD ZABUDOWY**
(służebność w zakresie przebiegu sieci infrastruktury komunalnej)
- USTALENIA DOTYCZĄCE PRZEZNACZENIA TERENÓW**
- TERENY MIESZKALNICTWA JEDNORODZINNEGO** MN
- TERENY USŁUG KOMUNIKACJI (miejsca postojowe)** KP
- TERENY URZĄDZEŃ INFRASTRUKTURY TECHNICZNEJ (stacje transformatorowe)** EE
- USTALENIA DOTYCZĄCE ZASAD OCHRONY I KSZTAŁTOWANIA ŁĄDU PRZESTRZENNEGO**
- LINIE ROZGRANICZAJĄCE TERENY O RÓŻNYM SPOSOBIE UŻYTKOWANIA**
- NIEPRZEKARCZALNA LINIA ZABUDOWY**
- OBOWIĄZUJĄCE PODZIAŁY GEODEZYJNE**
- PROPONOWANE PODZIAŁY GEODEZYJNE**
- USTALENIA DOTYCZĄCE ZASAD MODERNIZACJI, ROZBUDOWY I BUDOWY SYSTEMÓW KOMUNIKACJI ORAZ INFRASTRUKTURY TECHNICZNEJ**

- TERENY DRÓG PUBLICZNYCH LOKALNYCH** KDL
- TERENY DRÓG PUBLICZNYCH DOJAZDOWYCH** KDD
- TERENY PASÓW KOMUNIKACJI PIESZO - JEZDNEJ** CPJ
- TERENY PASÓW KOMUNIKACJI PIESZEJ** KX
- SIEĆ KANALIZACJI SANITARNEJ DO PRZEŁOŻENIA**
- NOWY PRZEBIEG SIECI KANALIZACJI SANITARNEJ**
- SIEĆ TELETECHNICZNA DO PRZEŁOŻENIA**
- NOWY PRZEBIEG SIECI TELETECHNICZNEJ**
- SIEĆ WODOCIĄGOWA DO PRZEŁOŻENIA**
- NOWY PRZEBIEG SIECI WODOCIĄGOWEJ**

WYRYS ZE STUDIUM UWARUNKOWAŃ I KIERUNKÓW ZAGOSPODAROWANIA GMINY CEWICE

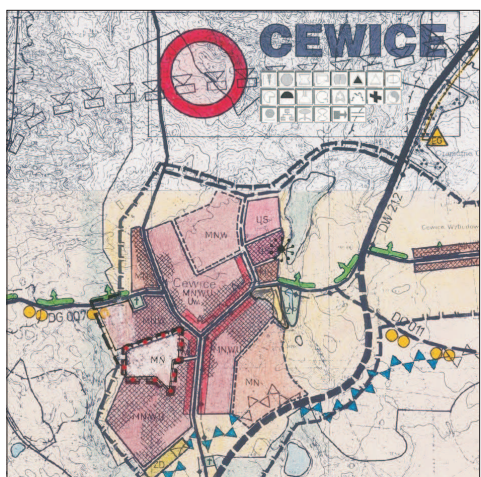

ZAŁĄCZNIK NR 1 DO UCHWAŁY RADY GMINY W CEWICACH

NR XXVIII/159/2009
Z DNIA 23 KWIETNIA 2009 roku

Mapa Sytuacyjno - Wysokościowa

Sporządzona na podstawie pomiaru aktualizacyjnego przeprowadzonego w m - cu grudniu 2007r przez Przedsiębiorstwo Usług Geodezyjnych "SURVEYOR" w Łęborku

Mapa zaktualizowana w/w stanu na dzień 14.12.2007
kier. rob. geod. upr. Dariusz Białokorski

woj. pomorskie
1 : 1000

Osiedle Pod Lasem
gm. Cewice obr. Cewice
Mapa do celów planistycznych

1 AUTORSKA PRACOWNIA PROJEKTOWA **FORUM**

NR RYS. MIEJSCOWY PLAN ZAGOSPODAROWANIA PRZESTRZENNEGO GMINA CEWICE OBR. CEWICE OSIEDLE "POD LASEM" **PLANSZA PODSTAWOWA**

architekt Witold Sikorski uprawnienia urbanistyczne 143/94

OPRACOWANO: LISTOPAD 2008 SKALA 1 : 1000