

**RADA GMINY  
CEWICE**

**UCHWAŁA NR XII/60/07.....  
RADY GMINY CEWICE  
z dnia 27.12.2007r.**

**w sprawie przystąpienia do sporządzenia miejscowego planu  
zagospodarowania przestrzennego dla Cewice Północ**

Na podstawie:

- art. 14 ustawy z dnia z dnia 27 marca 2003 r. o planowaniu i zagospodarowaniu przestrzennym (Dz. U. Nr 80, poz. 717 ze zmianami)
- art. 18 ust. 2 pkt 5 ustawy z dnia 8 marca 1990r. o samorządzie gminnym (Dz. U. z 2001r. Nr 142, poz. 1591 ze zmianami.)

**RADA GMINY CEWICE  
UCHWAŁA CO NASTĘPUJE**

§1

Przystępuje się do sporządzenia miejscowego planu zagospodarowania przestrzennego Cewice Północ Granice obszaru planu miejscowego przedstawiono w załączniku graficznym do niniejszej uchwały.

§2

Przedmiotem sporządzenia miejscowego planu zagospodarowania przestrzennego o którym mowa w §1 jest przeznaczenie terenów pod planowaną zabudowę Zakładu Komunalnego oraz określenie funkcji terenów w granicach opracowania takich jak m. innymi drogi, teren usług oświatowych, sportu i rekreacji, teren budowlany, teren przemysłowy.

§3

Wykonanie uchwały powierza się Wójtowi Gminy Cewice.

§4


Uchwała wchodzi w życie z dniem podjęcia.

**RADCA PRAWNY**  
W. Namysłko  
Wojciech Namysłko

**PRZEWODNICZĄCY RADY**

Stanisław Pałubicki

ZAŁĄCZNIK  
DO UCHWAŁY RADY GMINY CEWICE  
nr XII/60/07  
z dnia 27.11.2007r.

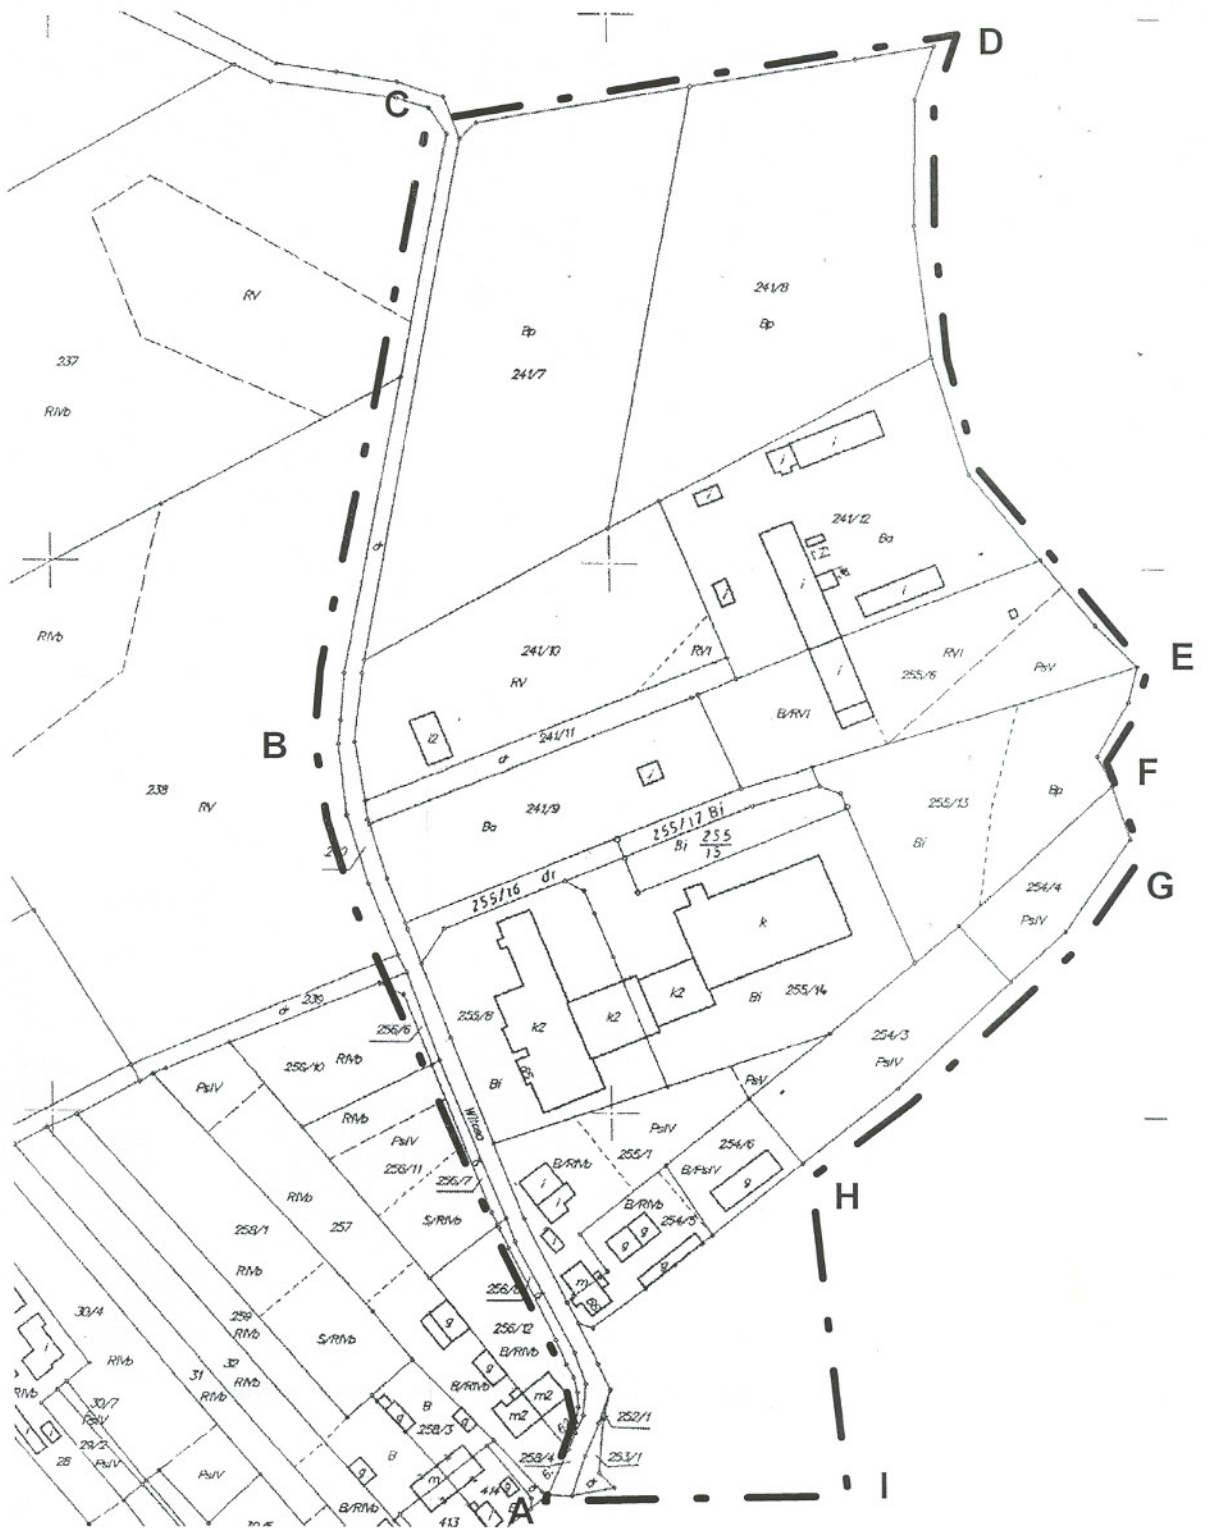

OZNACZENIA:



Obszar opracowania Miejscowego Planu Zagospodarowania  
Przestrzennego Cewice - Północ