

**UCHWAŁA NR
RADY GMINY CEWICE
z dnia**

**w sprawie przystąpienia do sporządzenia miejscowego planu
zagospodarowania przestrzennego dla Cewice Północ**

Na podstawie:

- art. 14 ustawy z dnia z dnia 27 marca 2003 r. o planowaniu i zagospodarowaniu przestrzennym (Dz. U. Nr 80, poz.717 ze zmianami)
- art. 18 ust. 2 pkt 5 ustawy z dnia 8 marca 1990r. o samorządzie gminnym (Dz. U. z 2001r. Nr 142, poz.1591 ze zmianami.)

**RADA GMINY CEWICE
UCHWAŁA CO NASTĘPUJE**

§1

Przystępuje się do sporządzenia miejscowego planu zagospodarowania przestrzennego Cewice Północ Granice obszaru planu miejscowego przedstawiono w załączniku graficznym do niniejszej uchwały.

§2

Przedmiotem sporządzenia miejscowego planu zagospodarowania przestrzennego o którym mowa w §1 jest przeznaczenie terenów pod planowaną zabudowę Zakładu Komunalnego oraz określenie funkcji terenów w granicach opracowania takich jak m. innymi drogi, teren usług oświatowych, sportu i rekreacji, teren budowlany, teren przemysłowy.

§3

Wykonanie uchwały powierza się Wójtowi Gminy Cewice.


§4

Uchwała wchodzi w życie z dniem podjęcia.

RADCA PRAWNY
W. Namysłko
Wojciech Namysłko

ZAŁĄCZNIK
DO UCHWAŁY RADY GMINY CEWICE

nr
z dnia

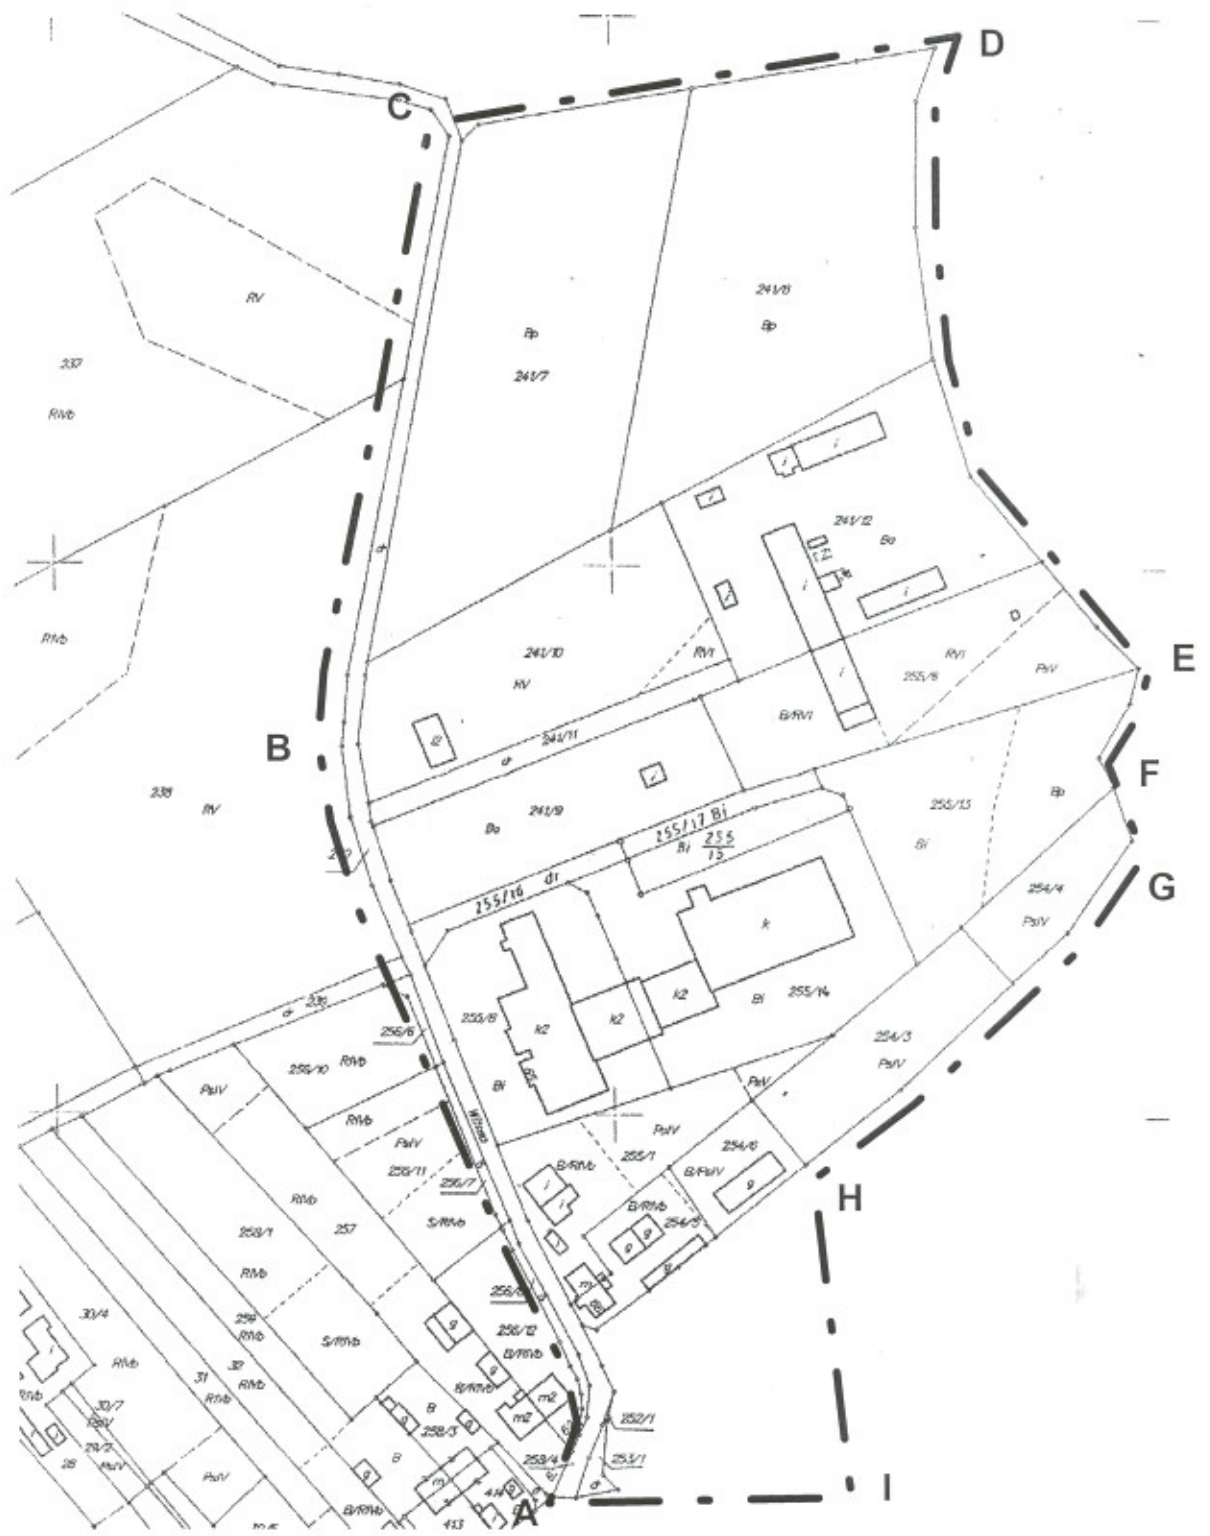

OZNACZENIA:



Obszar opracowania Miejscowego Planu Zagospodarowania
Przestrzennego Cewice - Północ