


SZCZEGÓŁ KONSTRUKCYJNY NA ZJEZDZIE DO POSESJI

SKALA 1:50

Krawędzie płyt utwardzić kruszywem o szerokości 0,5 m. Spadek poprzeczny pobocza o spadku 3-4% na zewnątrz drogi. Kruszywo pozyskać z korytowania.

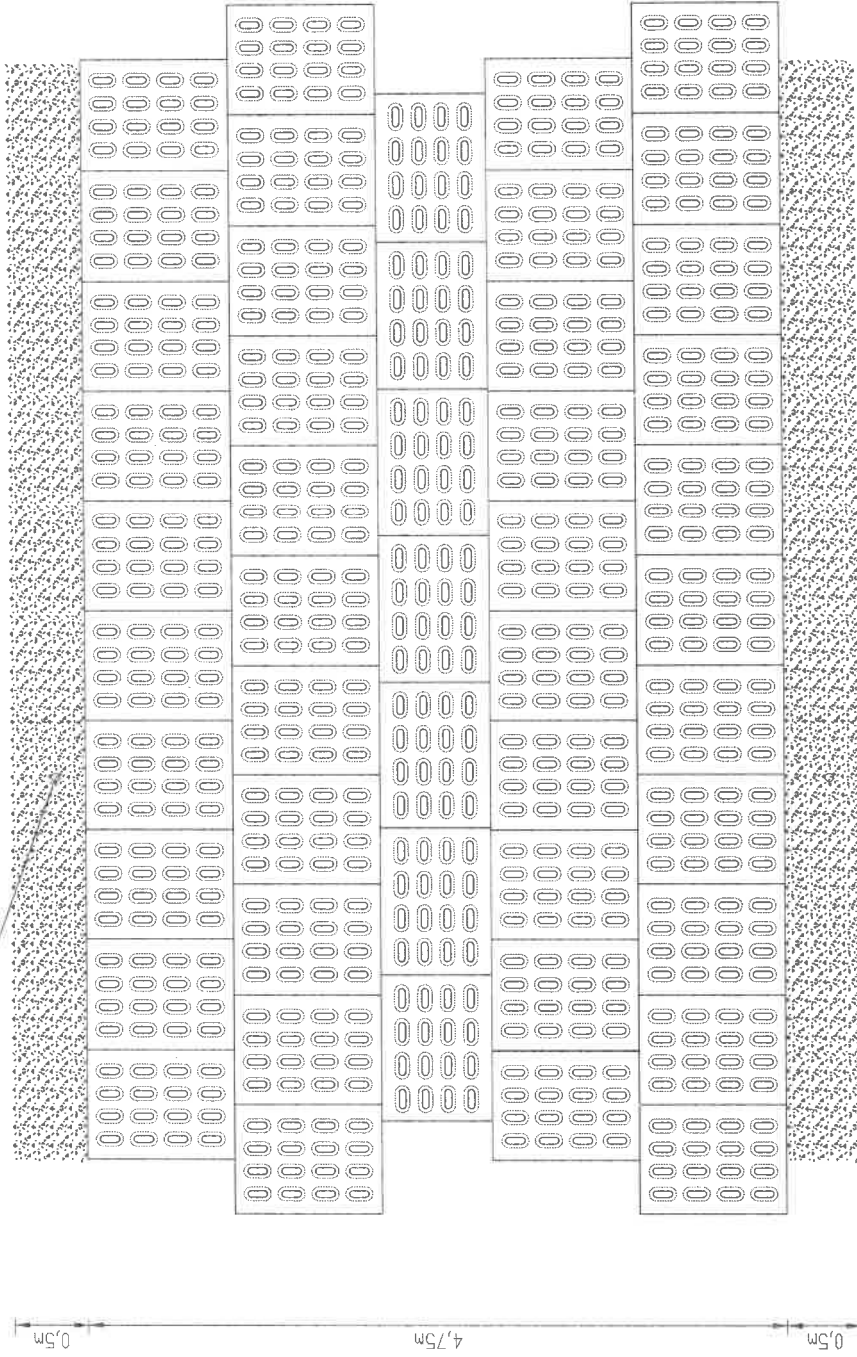


INWESTOR:		GMINA CEWICE ul. W. Witosa 16, 84-312 Cewice	
Nazwa zadania:		Perzebudowa drogi gminnej dz. nr 141/1, 113 obr. Popowo, Gmina Cewice 2020r.	
Nazwa rysunku:		SZCZEGÓŁ UKŁOZENIA PŁYT PROSTEJ	
Stadium:	PW	Nr uprawnień:	
Branża:	Drogowa	Imię i nazwisko	mgr inż. Tomasz GAŁKA
Skala:	1:50	Nr projektu:	POM/0172/PWOD/06
Nr rys.:	D.3	Data:	01/2020
		Podpis:	
Projektował:		mgr inż. Tomasz GAŁKA	

SZCZEGÓŁ KONSTRUKCYJNY NA ZJEZDZIE DO POSESJI

SKALA 1:50

Krawędzie płyt utwardzić kruszywem o szerokości 0,5 m. Spadek poprzeczny pobocza o spadku 3-4% na zewnątrz drogi. Kruszywo pozyskać z korytowania.

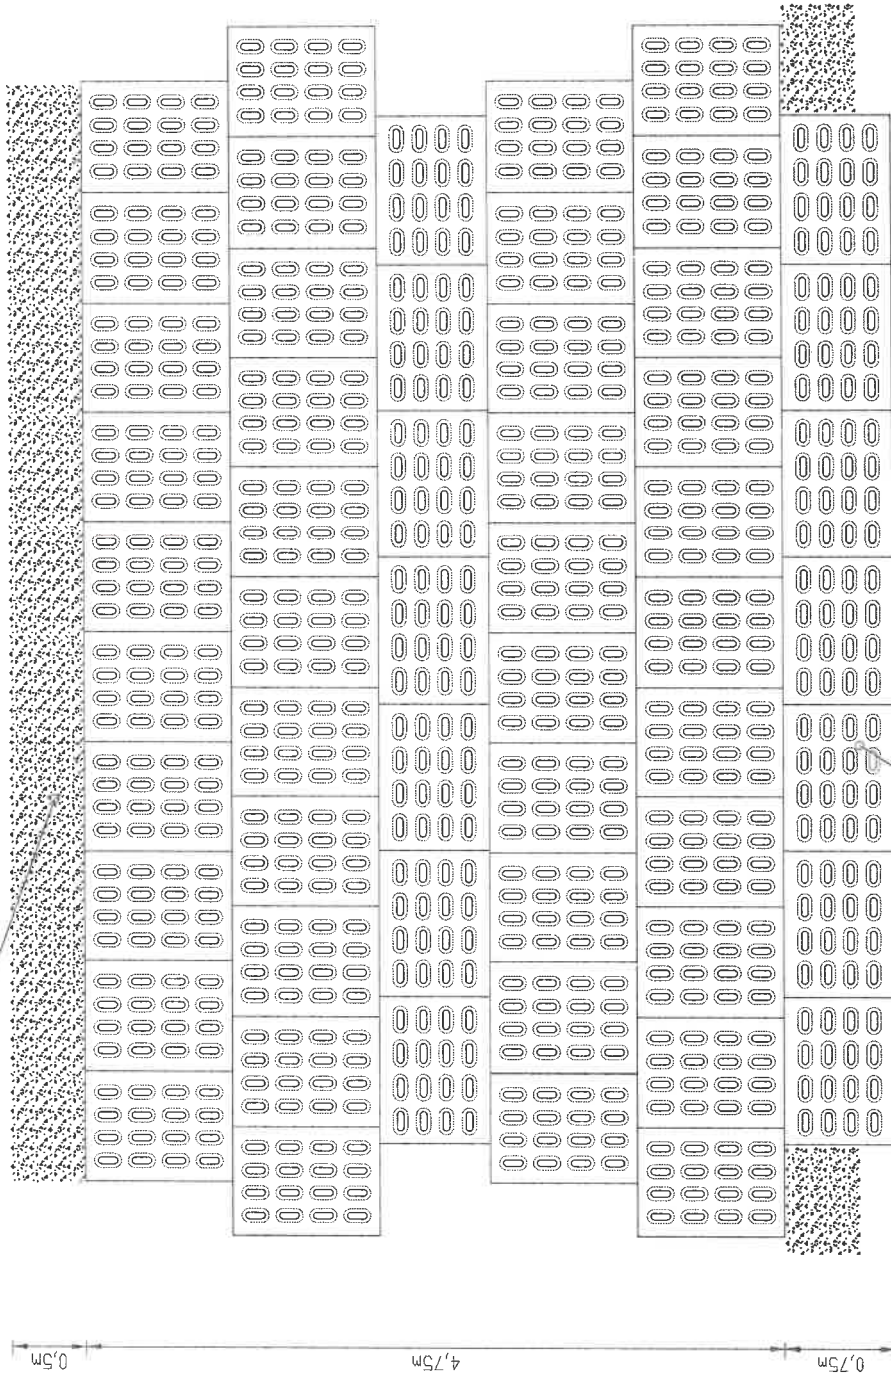


Na zjazdach zastosować obrócone płyty po 7 sztuk na każdy zjazd. Przewidziano 10 zjazdów do pól i posesji

INWESTOR:		GMINA CEWICE ul. W. Witosa 16, 84-312 Cewice	
Nazwa zadania:		Perzebudowa drogi gminnej dz. nr 141/1, 113 obr. Popowo. Gmina Cewice 2020r.	
Nazwa rysunku:		SZCZEGÓŁ UŁOŻENIA PŁYT NA ZJEZDZIE	
Stadium:	PW	Data:	
Branża:	Drogowa	Nr uprawnień:	
Skala:	1:50	Data:	
Nr rys.:	D.4	Data:	
Projektował:		mgr inż. Tomasz GAŁKA	
Imię i nazwisko		Data:	
Nr uprawnień:		POM/0172/PWOD/06	
Data:		01/2020	
Podpis:		[Signature]	

PRZEKRÓJ NORMALNY


SKALA 1:25

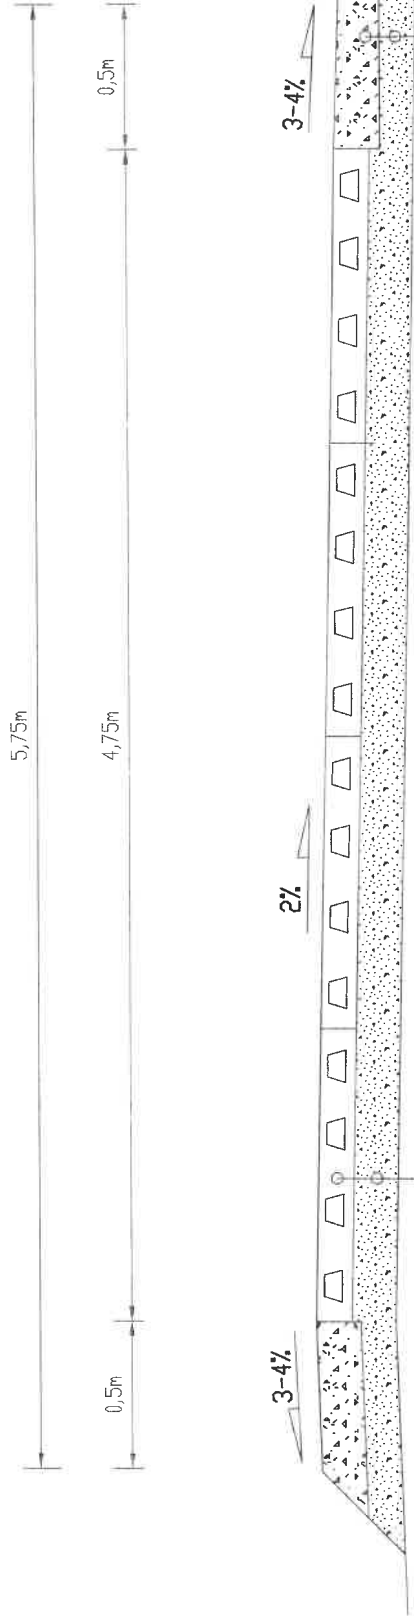

INWESTOR:		GMINA CEWICE	
Nazwa zadania:		ul. W. Witosa 16, 84-312 Cewice	
Nazwa rysunku:		PRZEKRÓJ NORMALNY KONSTRUKCYJNY	
Stadium:	PW	Nr uprawnień:	
Branża:	Drogowa	Data:	01/2020
Skala:	1:25	Projektował:	mgr inż. Tomasz GAŁKA
Nr rys.:	D.5	Podpis:	
			POM/0172/PWOD/06

PRZEKRÓJ NORMALNY NA ZJEZDZIE DO POSESJI

SKALA 1:25

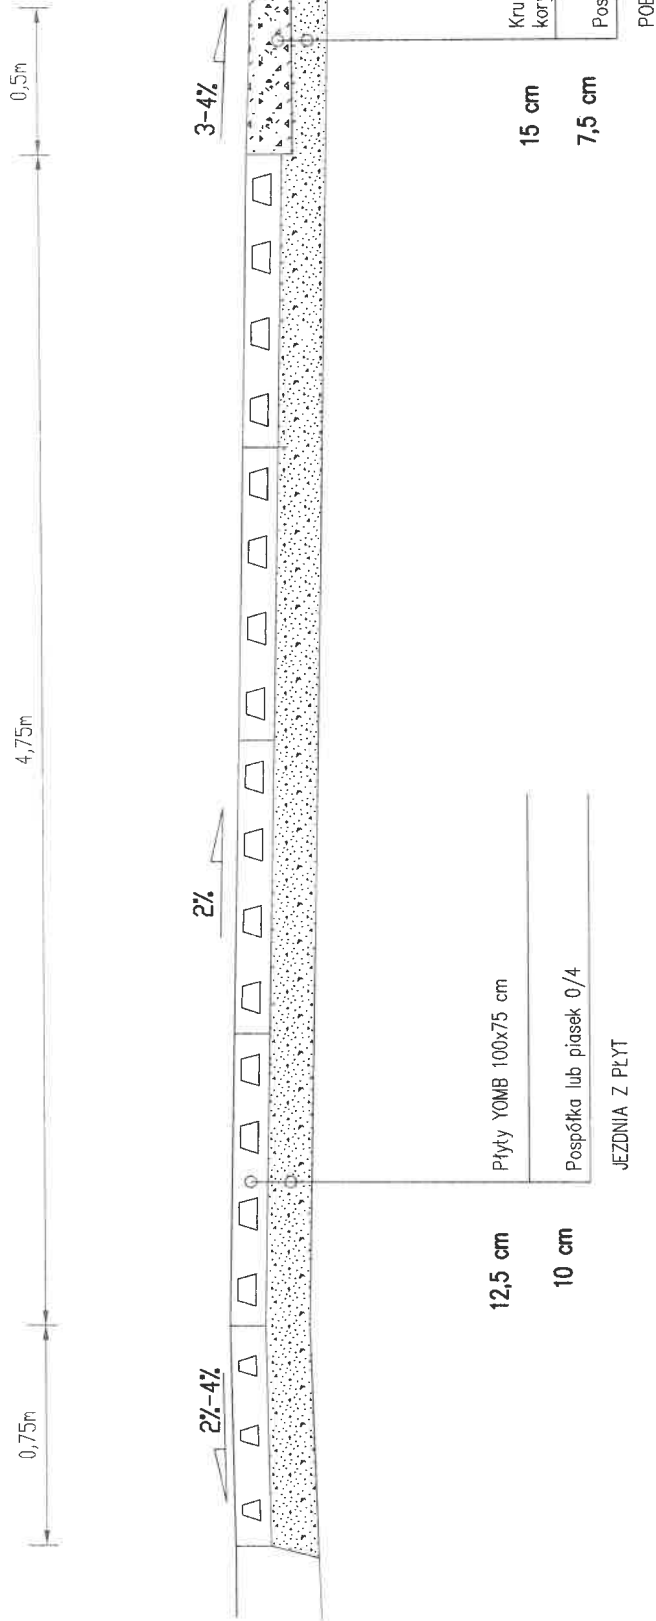

INWESTOR: GMINA CEWICE ul. W. Witosa 16, 84-312 Cewice		Stadium: PW
Nazwa zadania: Perzebudowa drogi gminnej dz. nr 141/1, 113 obr. Popowo, Gmina Cewice 2020r.		Branża: Drogowa
Nazwa rysunku: PRZEKRÓJ NORMALNY NA ZJEZDZIE		Skala: 1:25
Imię i nazwisko mgr inż. Tomasz GAŁKA		Nr rys.: D.6
Projektował:	Nr uprawnień: POM/0172/PWOD/06	Podpis: <i>[Signature]</i>
Data: 01/2020		