


# CHODNIK

SKALA 1:20

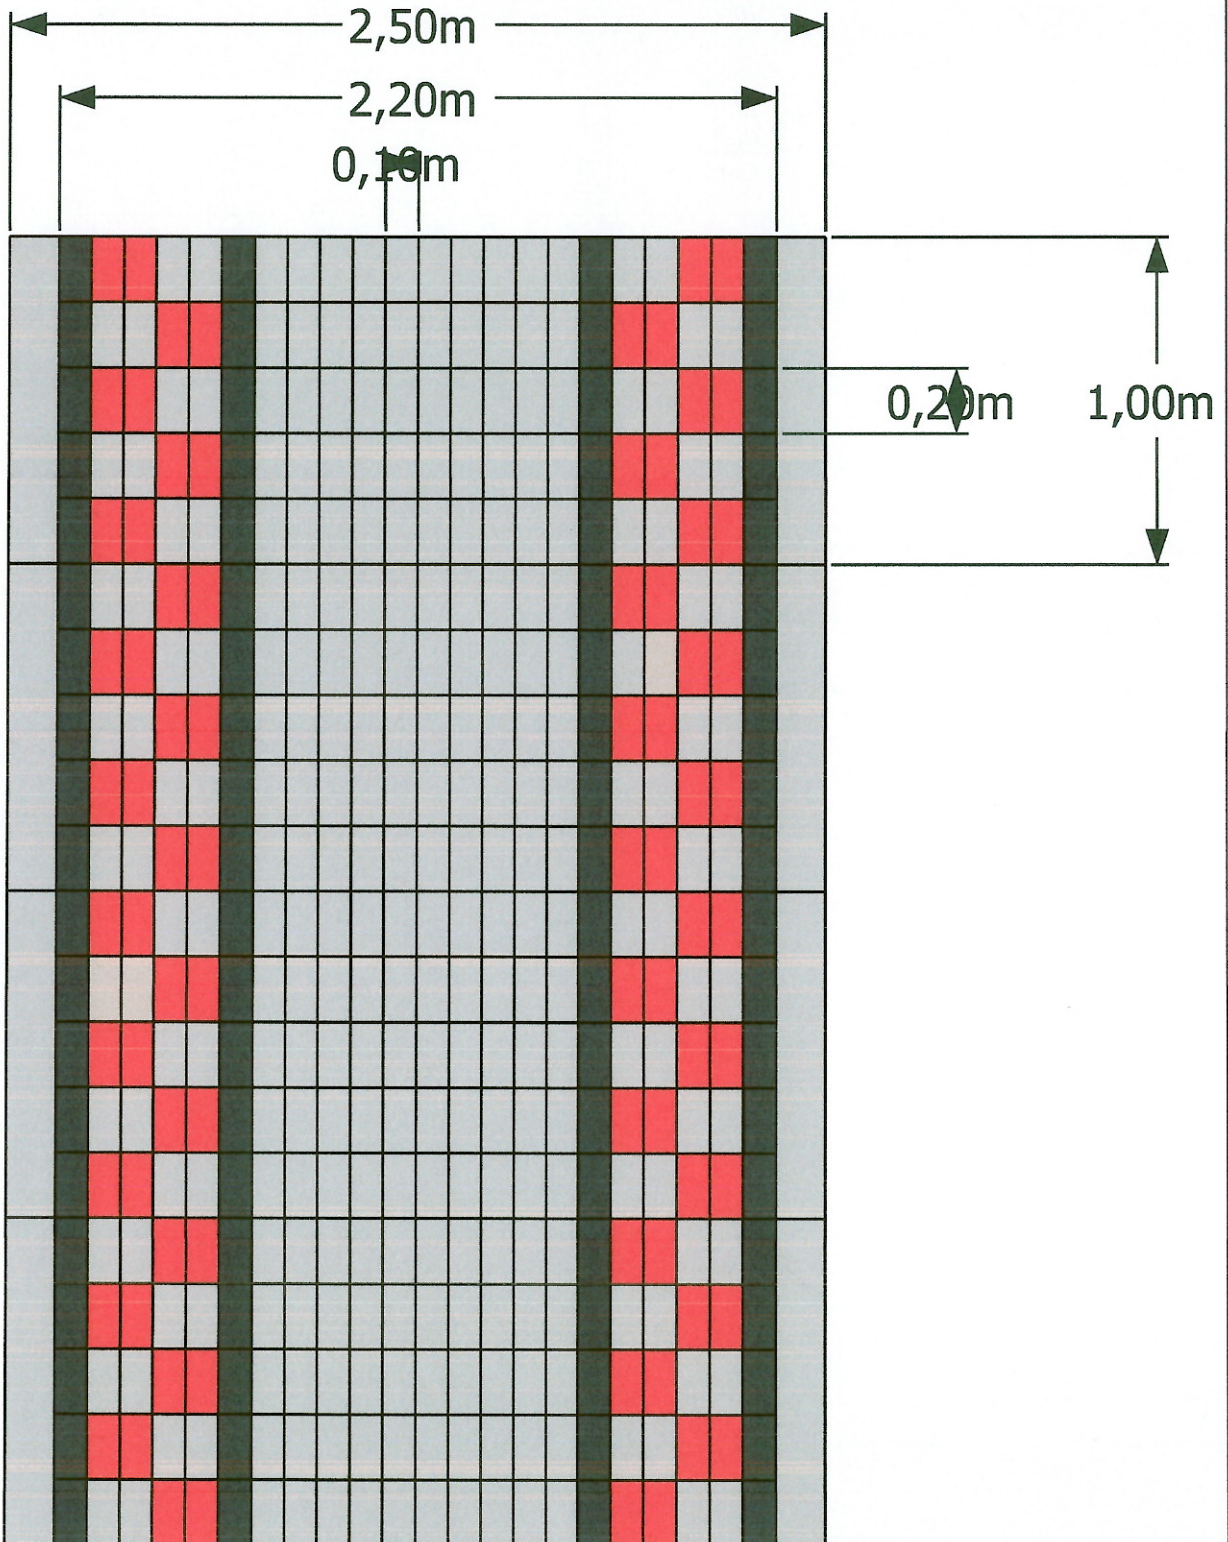

<b>KONCEPCJA NAWIERZCHNI CHODNIKA W MIEJSCOWOŚCI SIEMIROWICE</b>	
SKALA	OPRACOWAŁA
1:20	inż. arch. kraj. Lidia Klamrowska