


# UMACNIANY ODCINEK Z KRUSZYWA

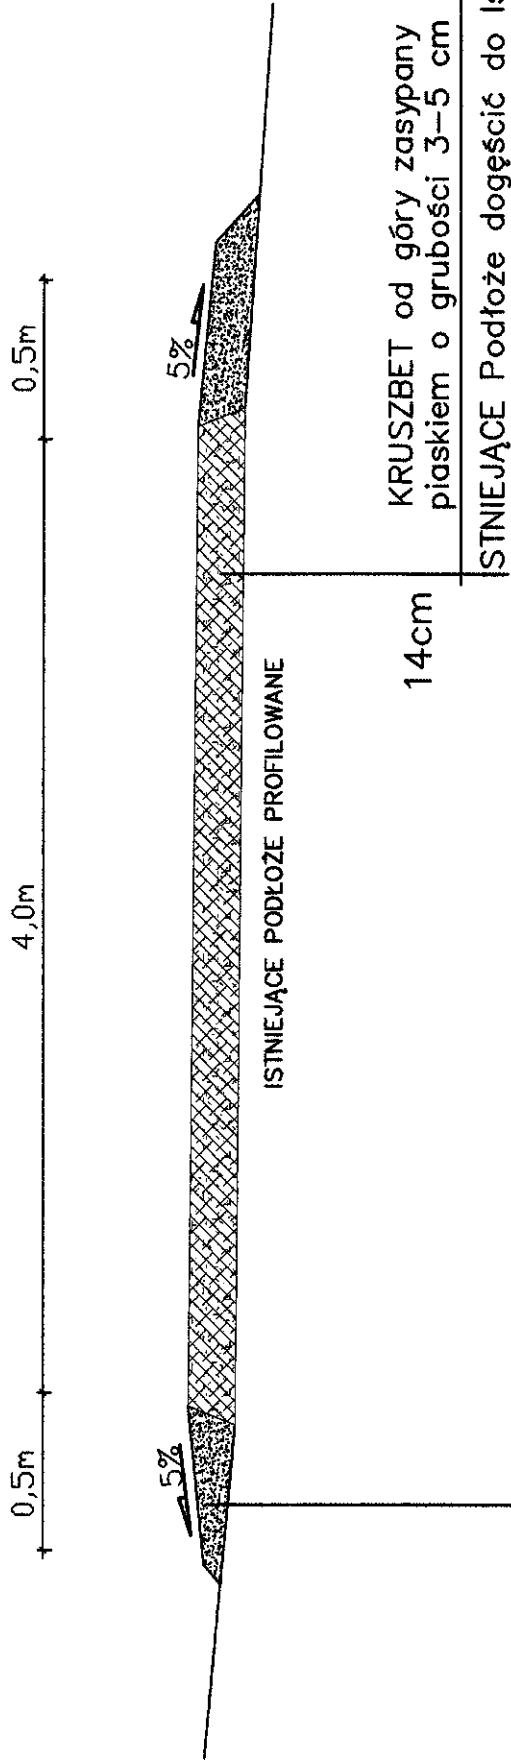

INŻYNIERIA DROGOWA Tomasz Gałka ul. Z. Witkowskiej 23a, 84-300 Lębork	
SKALA 1:500	PROJEKT WYKONAWCZY 08/2019
REMOINT DRUGI GMINNEJ w miejscowości Karwica	
PRZEKRÓJ NORMALNY	
OBJEKT: działka nr 134/4/265/1/288 obr. Karwica	
INWESTOR: GMINA CEWICE, 84-312 Cewice, ul. Witosza 16	
AUTOR	mgr inż. Tomasz Gałka
NR UPR. PROJ.	POM/BD/0071/07

RYS.2

G-F