
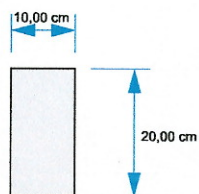


CHODNIK

SKALA 1:10

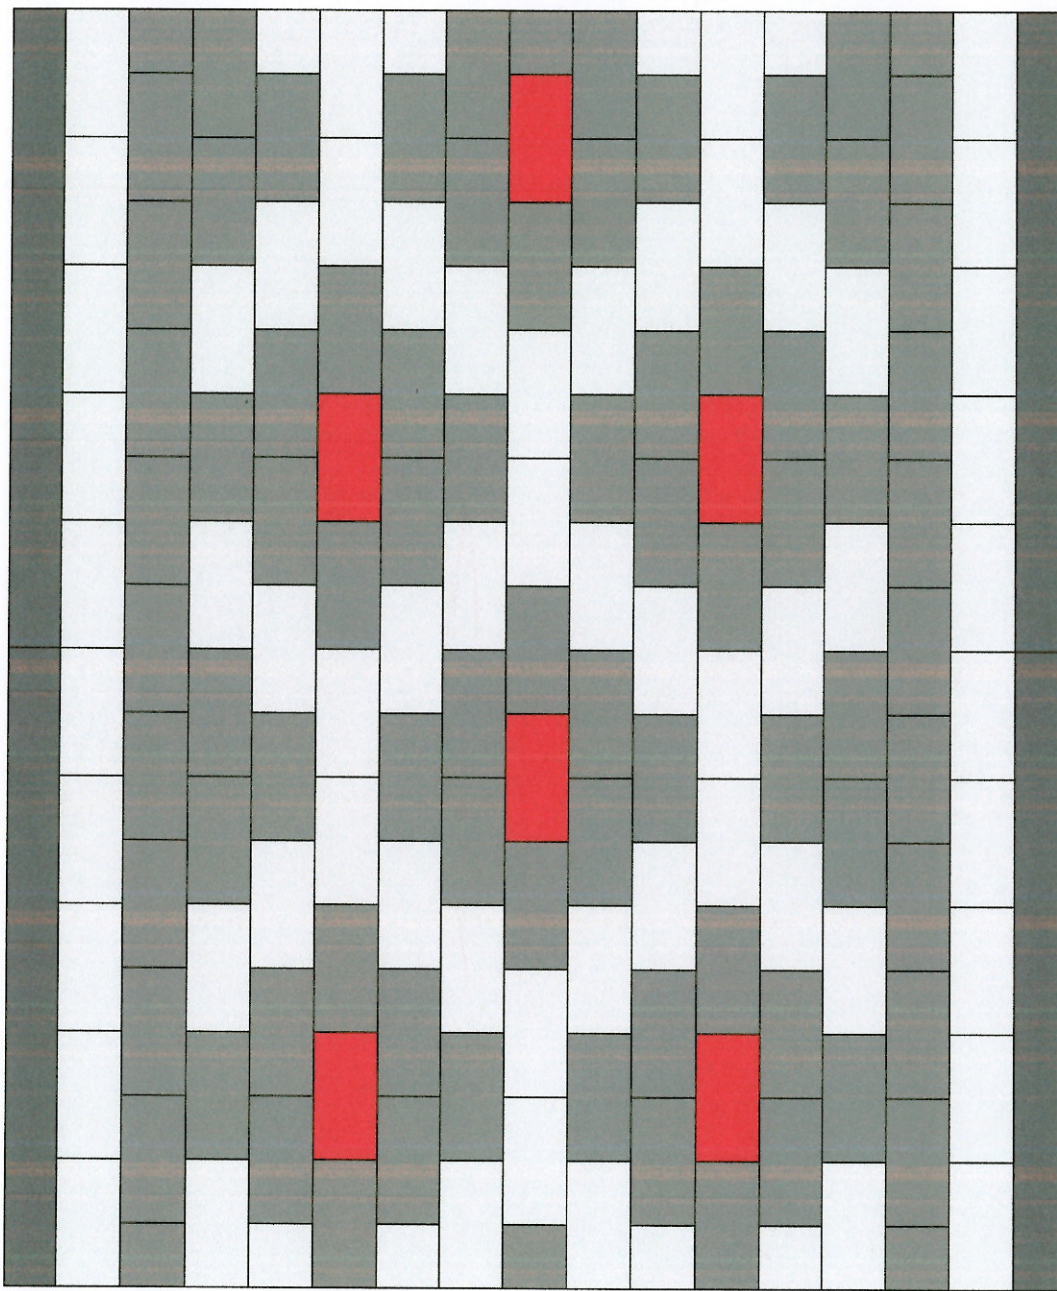

KONCEPCJA NAWIERZCHNI CHODNIKA W MIEJSCOWOŚCI MASZEWO ŁĘB.	
SKALA	OPRACOWAŁA
1:10	inż. arch. kraj. Lidia Schulz