MAPA DO CELÓW PROJEKTOWYCH
SKALA 1:500

Powiat: LĘBORSKI
Gmina: CEWICE
Obręb: CEWICE
Nr ewidencyjny: G220803_2-00002
Działka: 271 , 265 część
Sekcja mapy zasadniczej: 6.222.18.05.3.4
Oznaczenie kancelaryjne: 6640.1246.2015
Mapa aktualna na dzień (S+U+W) 22.04.2016r.
Mapę sporządził:

USŁUGI GEODEZYJNE "GEOPIK"
PIOTR SCHMIDT
84-200 WEJHEROWO, UL. WAŁOWA 26A
NIP 588-211-63-21 TEL 516-085-234

UWAGA:

Mapa do celów projektowych została wykonana bez ustalenia obciążeń służebnościami gruntowymi ujawnionymi w księgach wieczystych.

Mapa przedstawia granice działek według stanu ujawnionego w ewidencji gruntów na dzień 19.04.2016r.

Nie wyklucza się istnienia w terenie innych nie wykazanych na mapie urządzeń podziemnych, które nie były zgłoszone do inwentaryzacji lub o których brak jest informacji w instytucjach branżowych.

W zakresie opracowania mapy występują następujące projektowane, uzgodnione w ZUD urządzenia techniczne:

- ks-53/2015
- i, kd-29/2016

Wejherowo dnia 22.04.2016r

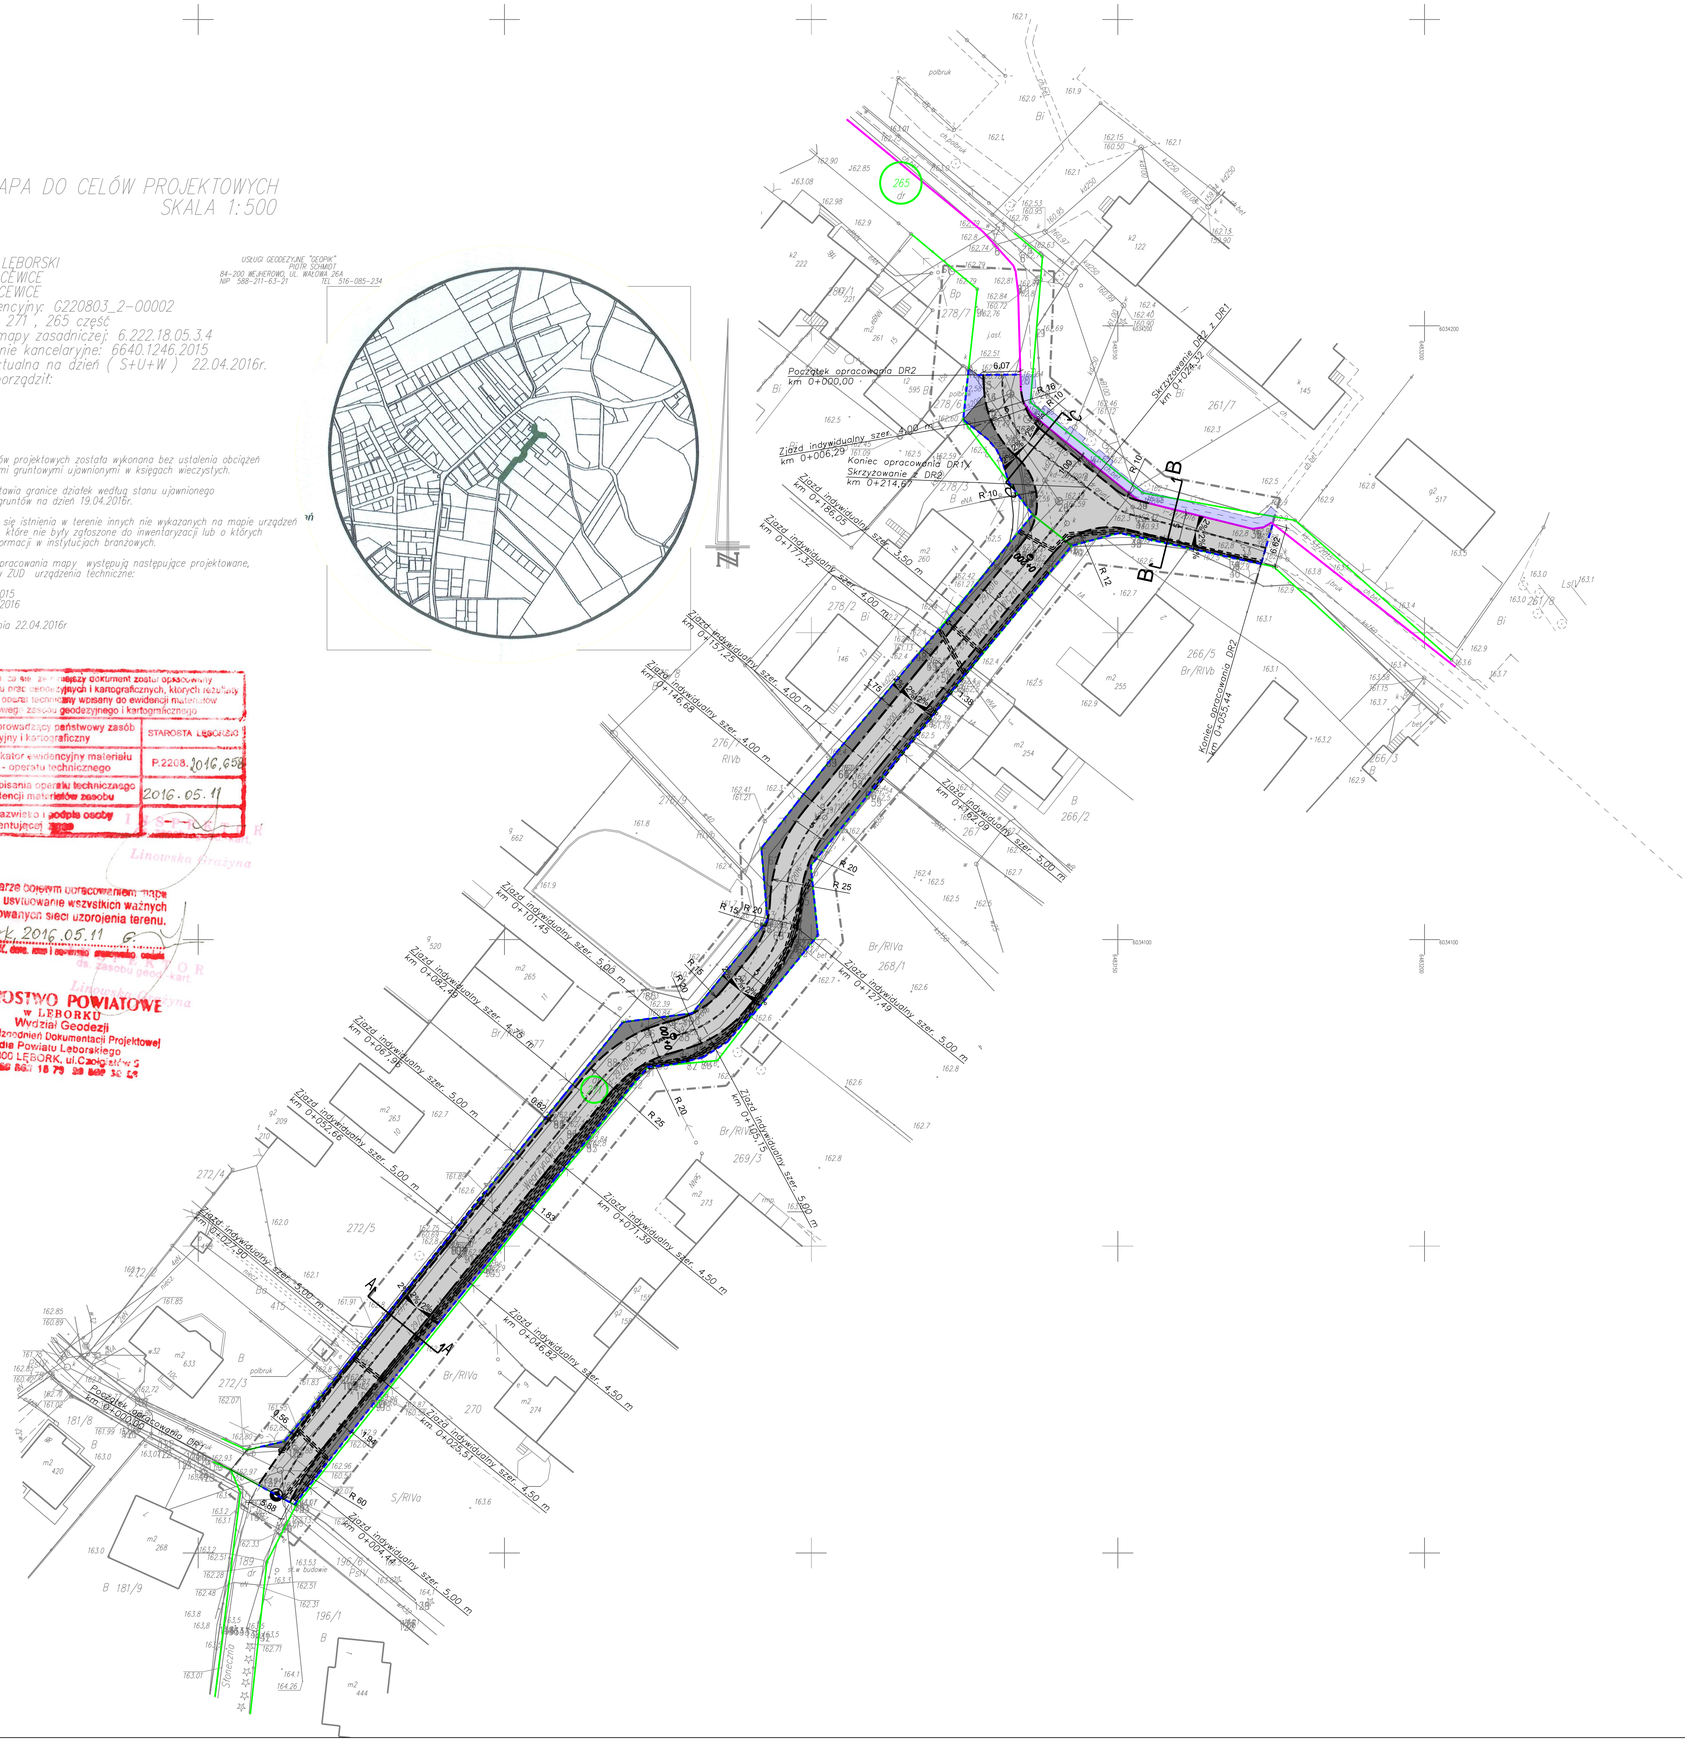

Powiatowy zasób geodezyjny i kartograficzny

Organ prowadzący państwowy zasób geodezyjny i kartograficzny	STAROSTA LĘBORSKI
Identyfikator ewidencyjny materiału zasobu - operatu technicznego	P.2208.2016.658
Data wpisania operatu technicznego do ewidencji materiałów zasobu	2016.05.11
Imię, nazwisko i podpis osoby reprezentującej zasób	I. SPICKER Linowska Grażyna

W obszarze objętym opracowaniem mapa zawiera usytuowanie wszystkich ważnych projektowanych sieci uzbrojenia terenu.
Lębork, 2016.05.11 G.

STAROSTWO POWIATOWE w LĘBORKU
Wydział Geodezji
Zespół Uzgodnień Dokumentacji Projektowej dla Powiatu Leborskiego
84-300 LĘBORK, ul. Czołgistów 5
tel. 59 863 18 79 59 863 30 54

LEGENDA:

- Projektowana nawierzchnia ul. Węgrzynowicza z betonowej kostki brukowej typu "BEHATON" kolor szary, gr. 8,00 cm
- Projektowana nawierzchnia zjazdów indywidualnych oraz pobocza z betonowej kostki brukowej typu "BEHATON", kolor grafitowy, gr. 8,00 cm
- Istniejące nawierzchnie utwardzone chodników, jezdni, zjazdów
- Projektowany krawężnik 15x22 obniżony na 2 cm
- Projektowany krawężnik 12x25 zatopiony - łączenia z istniejacymi nawierzchniami
- Projektowane rury osłonowe dwudzielne
- Istniejący krawężnik
- Granice działek
- Działki objęte inwestycją

Nazwa Firmy
MS BIURO PROJEKTOWE MICHAŁ SROKA
ul. Borowa 4
62-200 Gniezno

Temat
Budowa drogi gminnej ul. Węgrzynowicza wraz z budową kanalizacji deszczowej oraz demontażem istniejącej sieci kanalizacji deszczowej długości około 20,0 m wraz z jedną studnią w Cewicach na dz. nr 265, 271 obr. Cewice, gm. Cewice

Projektant branży drogowej	mgr inż. Hieronim Walczak	Nr upr. 394/77	Podpis
Asystent projektanta branży drogowej	mgr inż. Michał Sroka		Podpis
Sprawdzający branży drogowej	mgr inż. Krzysztof Szczepaniak	Nr upr. WKP/0257/POOD/08	Podpis

Nazwa rysunku
PLAN SYTUACYJNY - BRANŻA DROGOWA

Data	Faza	Skala	Nr. rys.
05.2016	PROJEKT BUDOWLANY	1:500	2