
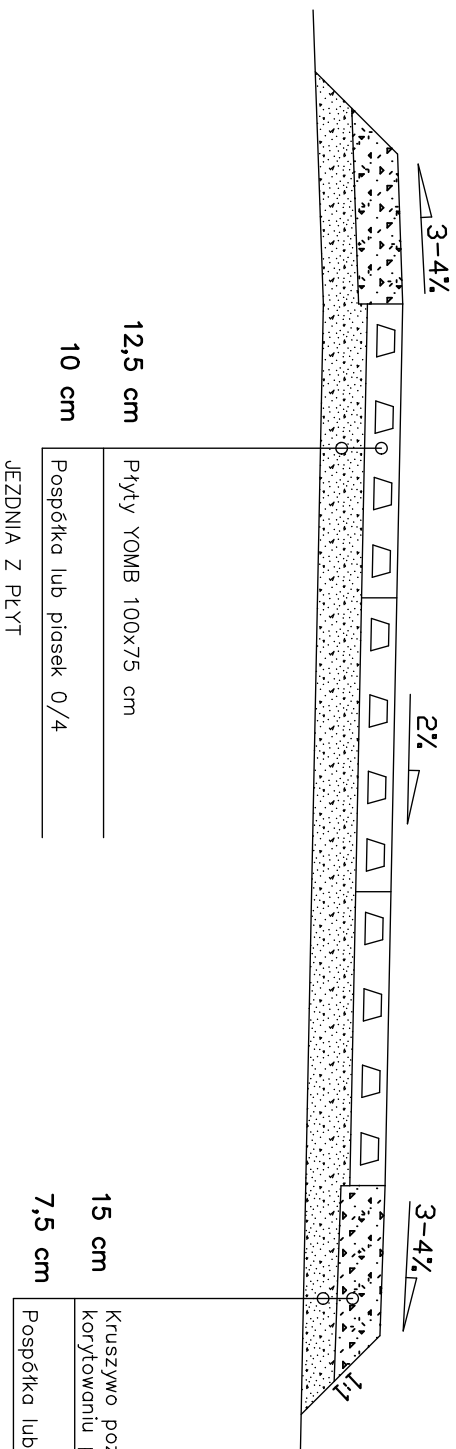


# PRZEKRÓJ NORMALNY

## SKALA 1:25

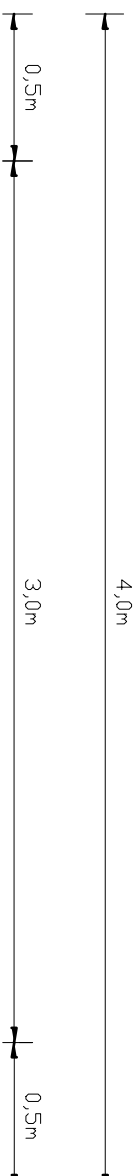

<b>INWESTOR:</b>				<b>GININA CEWICE</b>	
				ul. W. Witosa 16, 84-314 Cewice	
<b>Nazwa zadania:</b>				Perzebudowa drogi gminnej dz. nr 107 obr. Pleski, Pleski Gmina Cewice - 2018.	
<b>Nazwa rysunku:</b>				PRZEKRÓJ NORMALNY-PROSTA	
		<b>Imię i nazwisko</b>		<b>Nr uprawnień:</b>	
<b>Projektował:</b>		<b>mgr inż. Tomasz GAŁKA</b>		<b>POMU072P/WO009</b>	
		<b>Data:</b>		<b>01/2018</b>	
		<b>Skala:</b>		<b>1:25</b>	
		<b>Nr rys.:</b>		<b>D.2</b>	
		<b>Podpis:</b>			
<b>Stadium:</b>				<b>PW</b>	
<b>Branża:</b>				<b>Drogowa</b>	