


SZCZEGÓŁY KONSTRUKCYJNE

SKALA 1:25

Krawędzie płyt utwardzić kruszywem o szerokości 0,5 m. Spadek poprzeczny pobocza o spodku 3–4% na zewnątrz drogi. Kruszywo pozyskać z korytowania.

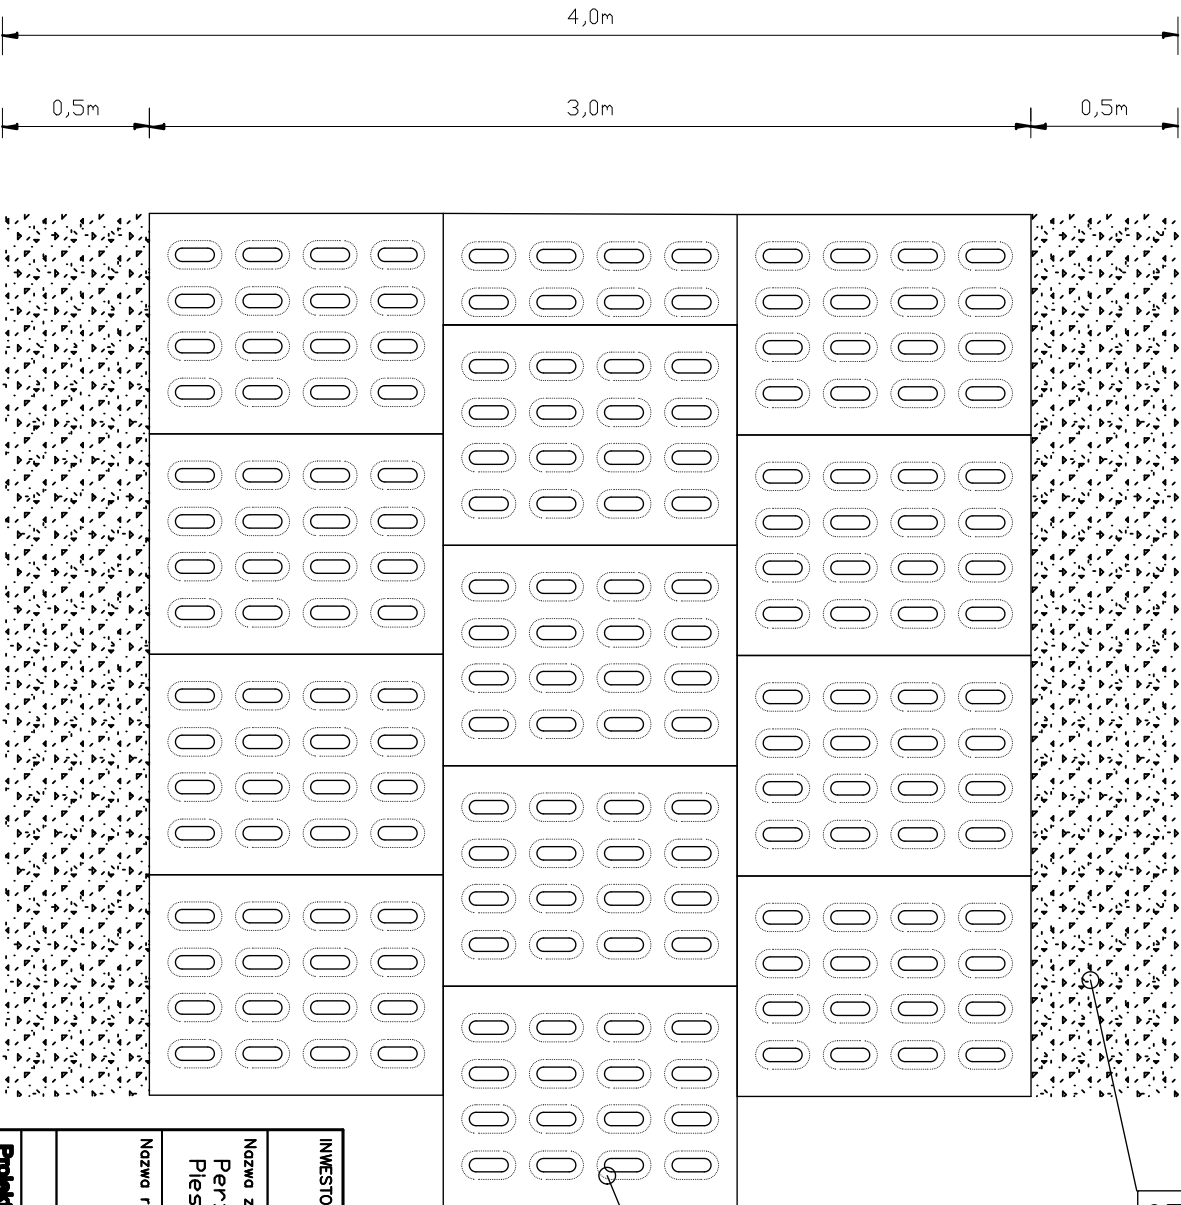

Sposób ułożenia płyt. Dopuszcza się przerwy między płytami 1 cm. Na rozpoczęciu układania i zakończeniu płyty należy przeciąć. Na lukach szczeliny wypełniać betonem.

INWESTOR:				GMINA CEWICE	
				ul. W. Witosa 16, 84–314 Cewice	
Nezwa zadania:				Perzebudowa drogi gmlnej dz. nr 107 obr. Pleski, Pleski Gmlna Cewice – 2018.	
Nezwa rysunku:				SZCZEGÓŁ UKOŻENIA PLYT	
Projektant:		mgr inż. Tomasz GAŁKA	POMIOTZPWOOD08	01/2016	Podpis:
Imię i nazwisko		Nr uprawnień:	Data:	Skala:	1:25
Nr rys.:		D.3			
Stadium:		PW			
Bronza:		Drogowa			