


Osiedle 40 lecia PRL w CEWICACH zakres robót do wykonania w II etapie (część drogowa i kanalizacja deszczowa)

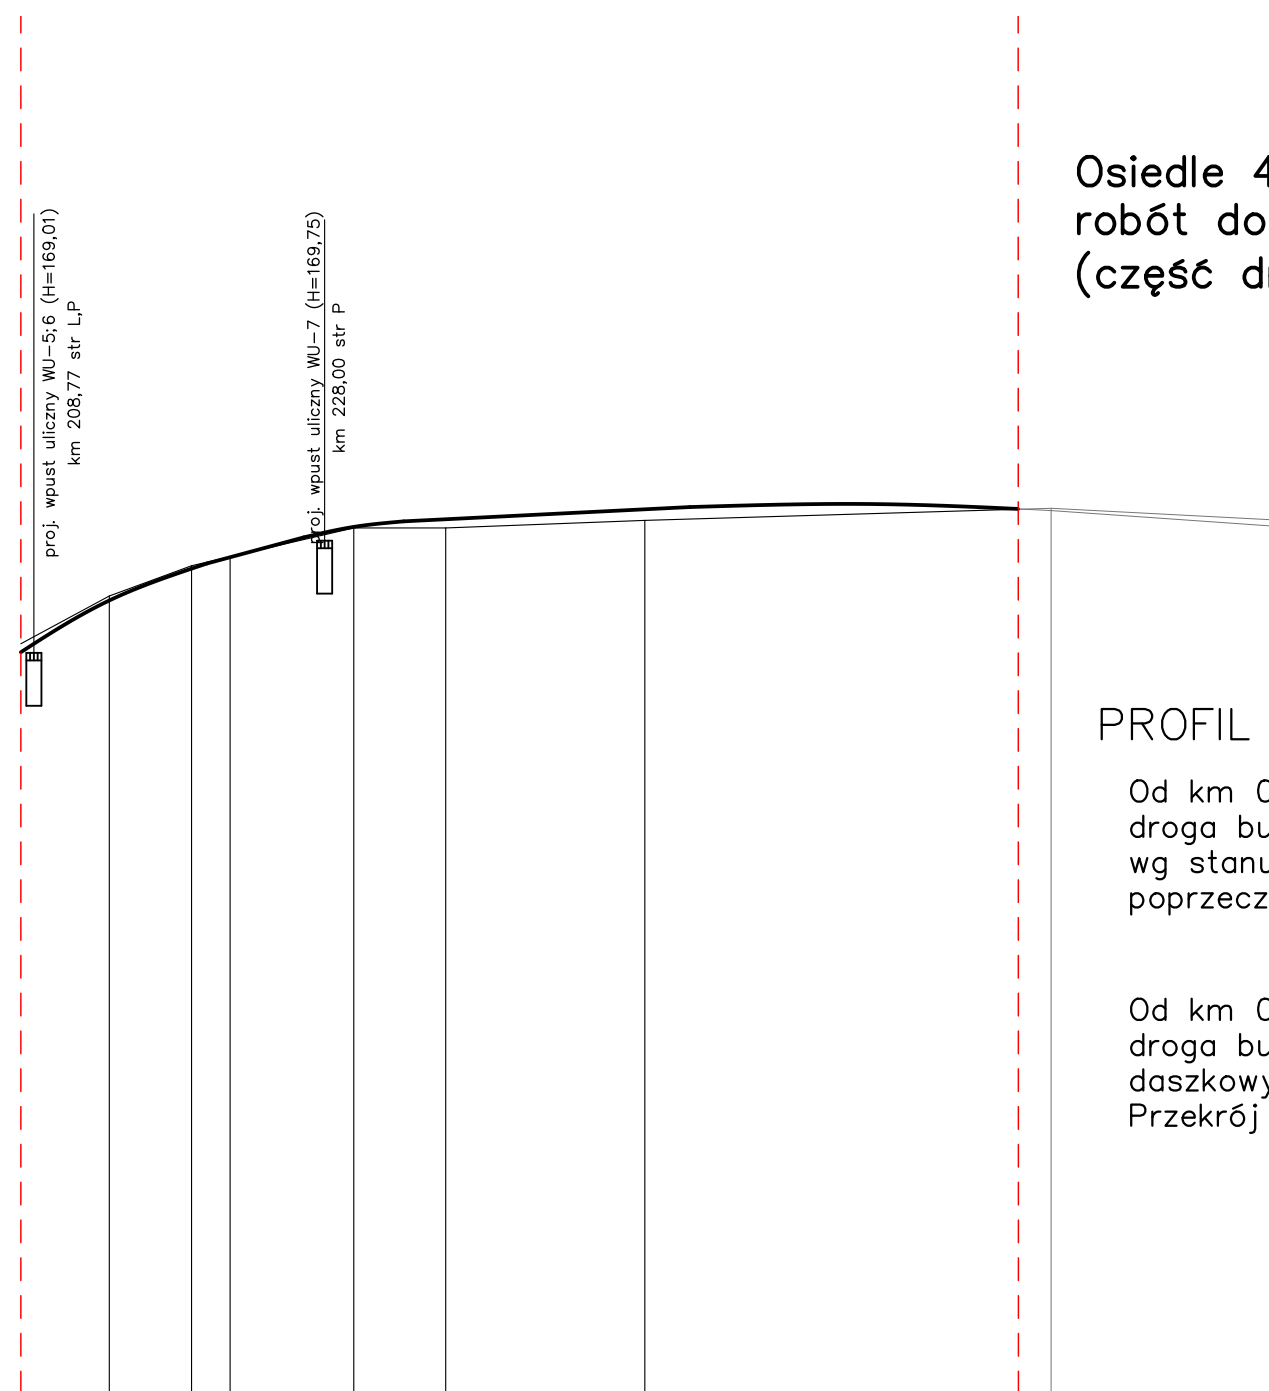

SKALA 1:50/500

PROFIL PODŁUŻNY NIWELY DROGI

Od km 0+000,00 do km 0+207,36
droga budowana
wg stanu istniejącego + ca. 10 cm – spadek poprzeczny jednostronny

Od km 0+207,36 do 0+273,87
droga budowana o przekroju poprzecznym daszkowym wg podanych rzędnych
Przekrój poprzeczny załączono

poziom porównawczy p.p.=164,00

Rzędne niwelety	Średnio + 10 cm wyżej	169,37	169,37	169,58	169,61	169,79	169,85	169,45	169,86	169,89	169,91	169,92	169,99	170,01	169,98	
Rzędne robót ziemnych		169,40	168,96	169,17	169,58	169,79	169,85	169,45	169,86	169,89	169,91	169,92	169,99	170,01	169,98	
Rzędne terenu		169,40	168,96	169,17	169,58	169,79	169,85	169,45	169,86	169,89	169,91	169,92	169,99	170,01	169,98	
Spadki podłużne i łuki pionowe		R=300m B=0,07m T=6,45m		2,7%	R=300m B=0,02m T=3,30m		0,5%	R=2000m B=0,04m T=12,00m			0,7%					
Proste i łuki poziome		W3		R=70		L=38,59			W4							
Przekroje normalne		PRZEKRÓJ POPRZECZNY ZAŁĄCZONO														
PN 4																
Odległości		207,36	213,75	219,19	220,20	221,74	226,62	229,92	233,22	236,00	237,45	249,17	252,15	264,15	273,87	276,04
Kilometry i hektometry	0+000	0+207,36										0+273,87				