


KONSTRUKCJA NAWIERZCHNI
od km 0+000,00 do km 0+207,36

KONSTRUKCJA PARKINGÓW
ZJAZDÓW I PRZEJAZDÓW PRZEZ CHODNIK

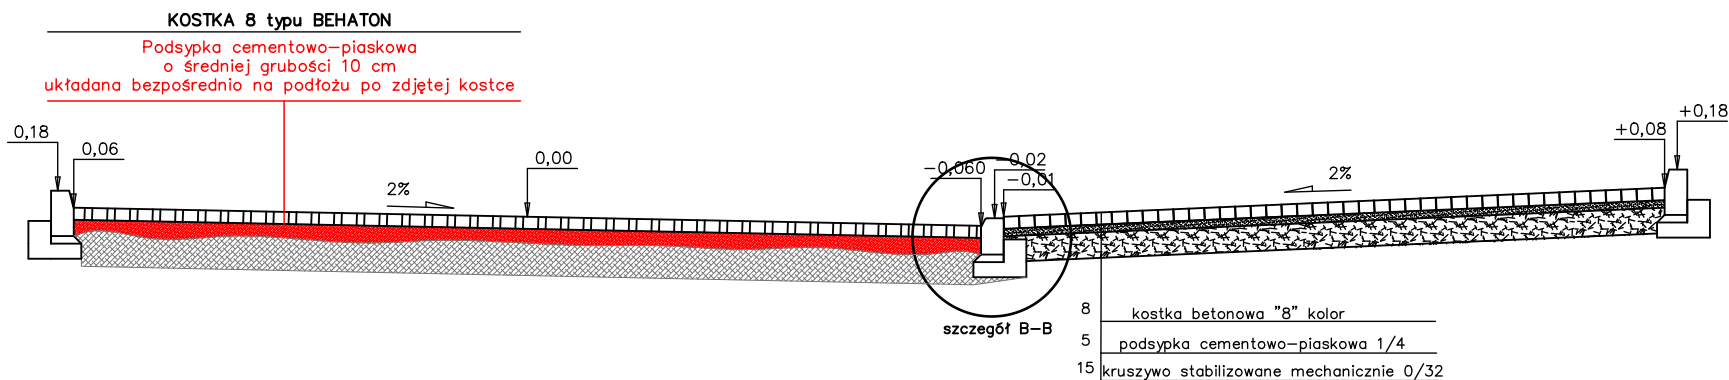

SZCZEGÓŁY KONSTRUKCYJNE
WARSTWY

SKALA 1:50

Osiedle 40 lecia PRL w CEWICACH zakres
robót do wykonania w II etapie
(część drogowa i kanalizacja deszczowa)