
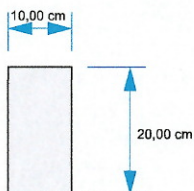


Do realizacji: 2015-11-02

CHODNIK

SKALA 1:10

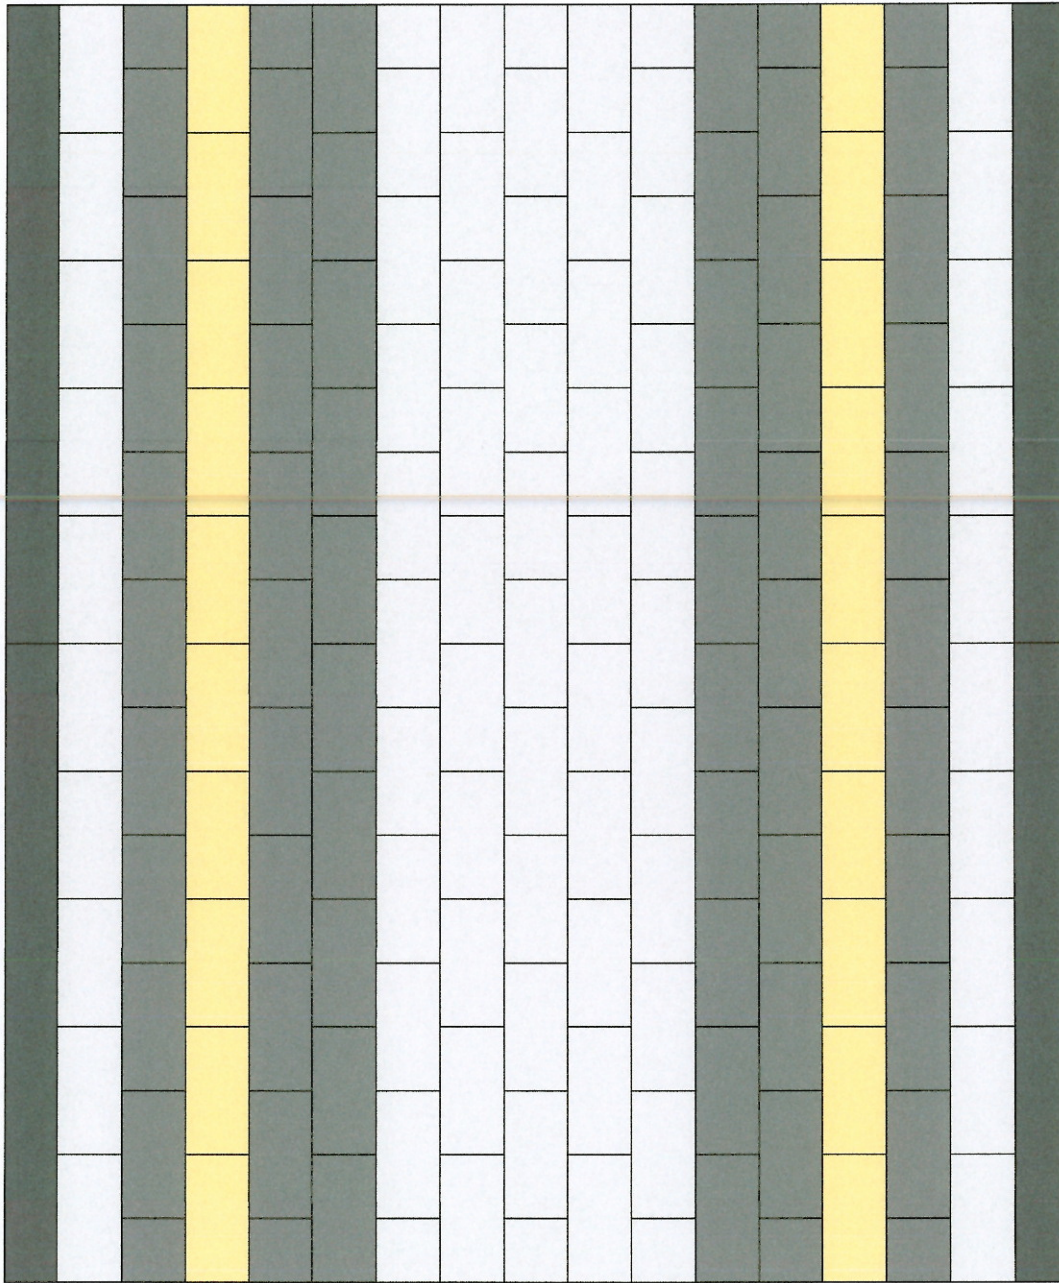

KONCEPCJA NAWIERZCHNI CHODNIKA W MIEJSCOWOŚCI BUKOWINA	
SKALA	OPRACOWAŁA
1:10	inż. arch. kraj. Lidia Klamrowska