


# CHODNIK

SKALA 1:20

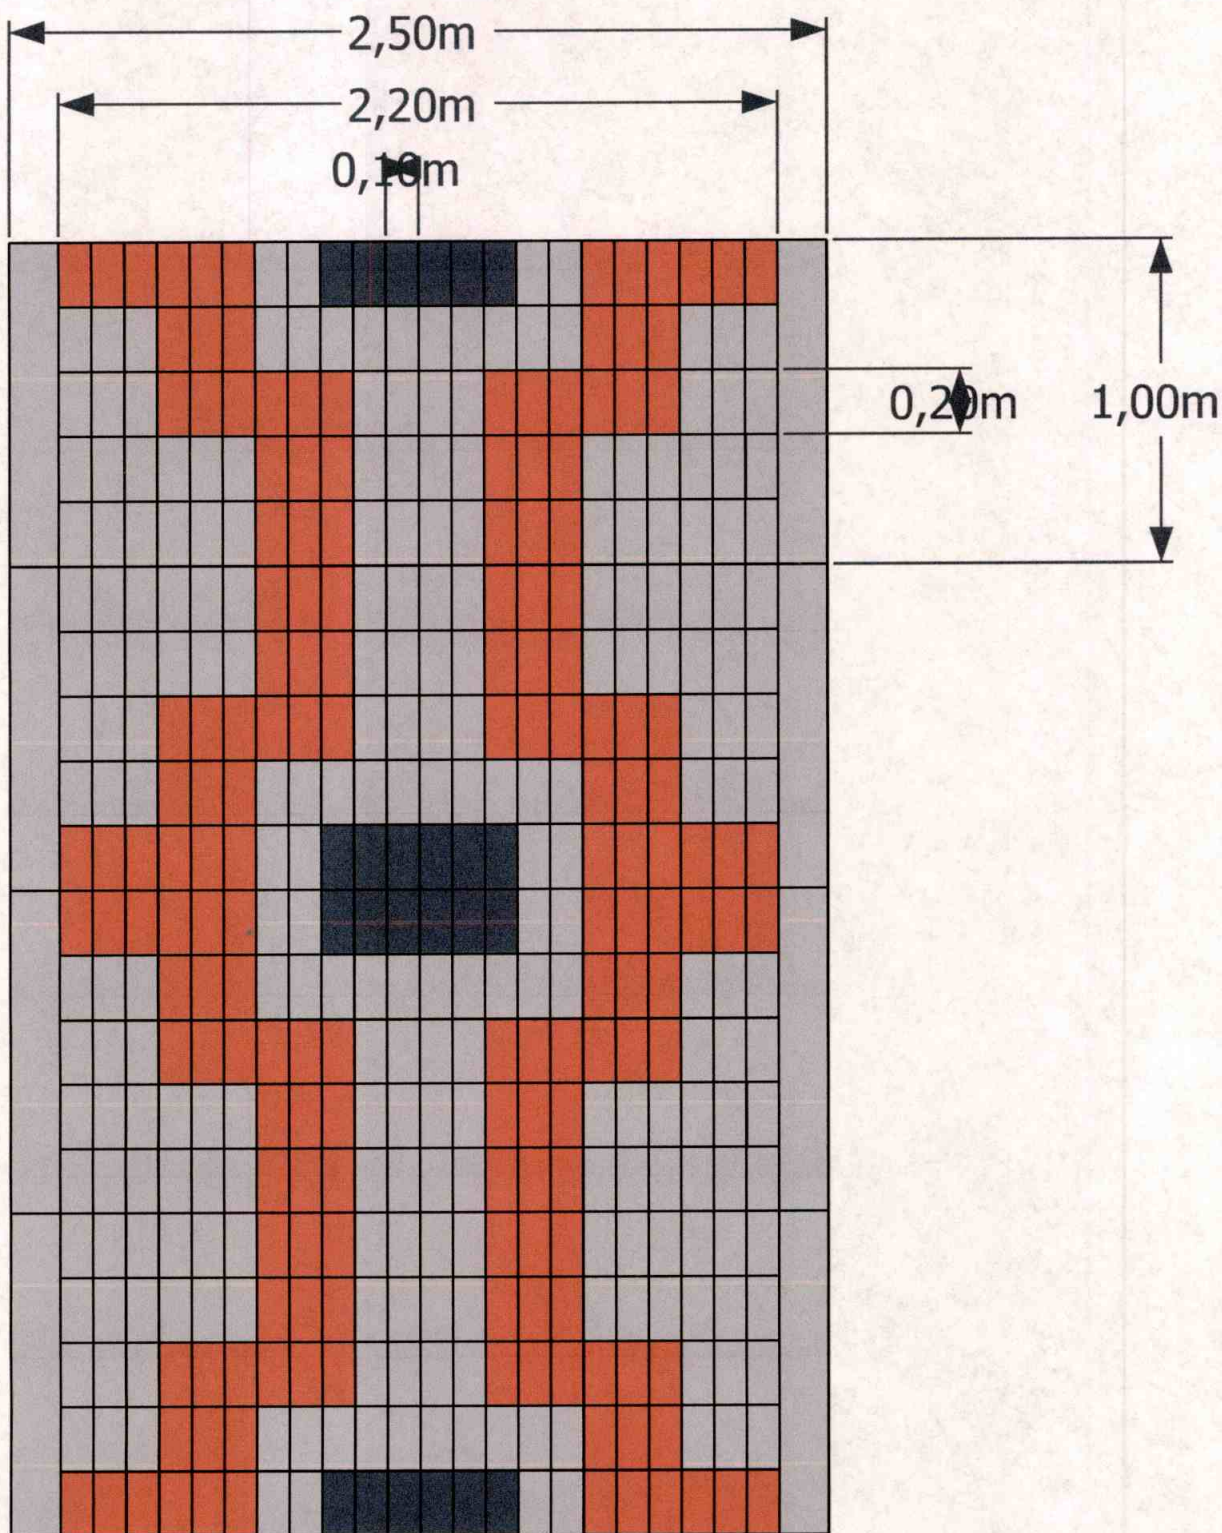

KONCEPCJA  
NAWIERZCHNI CHODNIKA  
W MIEJSCOWOŚCI ŁEBUNIA

SKALA	OPRACOWAŁA
1:20	inż. arch. kraj. Lidia Klamrowska



## WIZUALIZACJE

