

OPRAC. ZUPROHOJEK?




# **LEGENDA:**

- Granica działki
- Proj. krawędź jezdni
- Proj. krawężnik kamienny
- Proj. krawężnik kamienny obniżony
- Proj. krawężnik betonowy
- Proj. krawężnik betonowy obniżony
- Proj. krawędź nawierzchni z destruktu
- Proj. obrzeże
- Proj. opornik betonowy
- Proj. obrys zjazdu
- Proj. bramy i furtki
- Proj. przestawienie ogrodzeń
- Proj. bariery ochronne
- Istn. ciąg piesze i pieszo-rowerowe
- Proj. przepust
- Proj. nawierzchnia bitumiczna
- Proj. nawierzchnia z kostki kamiennej
- Proj. nawierzchnia z kostki betonowej
- Proj. nawierzchnia zatok autobusowych oraz zatoki do ważenia pojazdów
- Proj. zjazd z kostki betonowej
- Proj. nawierzchnia z destruktu
- Proj. chodnik
- Proj. ścieżka rowerowa
- Proj. ciąg pieszo-rowerowy
- Proj. i ist. zatoki postojowe
- Proj. trawnik
- Proj. skarpy
- Proj. pobocze
- Proj. zbiorniki

- Proj. ściek skarpowy
- Proj. ściek trójkątny
- Proj. ściek przykrawężnikowy
- Proj. ściek korytkowy
- Proj. wpust deszczowy
- Proj. balustrada U-11a
- Proj. ogrodzenie U-12a
- B-33 Proj. oznakowanie pionowe
- P-8b(k) Proj. oznakowanie poziome
- Proj. słupy oświetleniowe
- Proj. miejsce na wiatę przystankową

Proj. układ sygnalizacji świetlnej

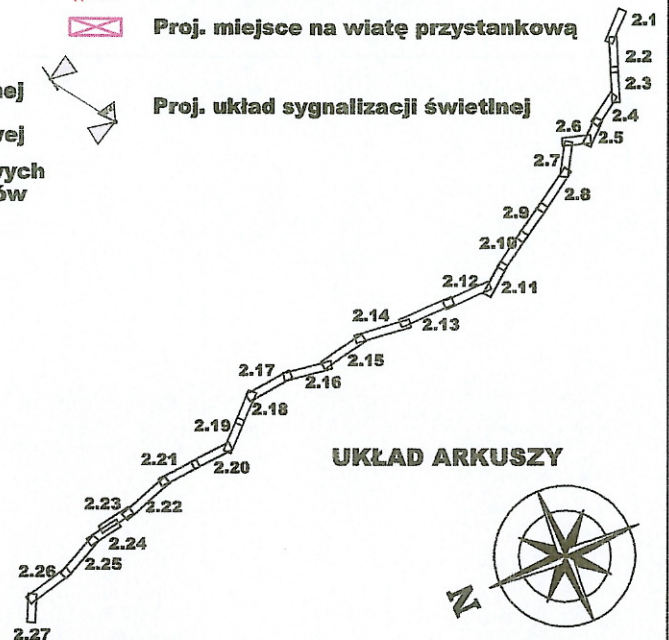

**PROGRAM REGIONALNY**  
NARODOWA STRATEGIA SPÓJNOŚCI



UNIA EUROPEJSKA  
EUROPEJSKI FUNDUSZ  
ROZWOJU REGIONALNEGO



Projekt finansowany w ramach Regionalnego Programu Operacyjnego dla Województwa Pomorskiego na lata 2007-2013

Inwestor:



**Zarząd Dróg Wojewódzkich  
w Gdańsku**

ul. Mostowa 11A  
80-778 Gdańsk  
T +48 (0)58/326-49-97  
www.zdw-gdansk.pl

Jednostka  
projektowa:



**EUROPROJEKT GDAŃSK S. A.**

ul. Nadwiślańska 55  
80-680 Gdańsk  
T +48 (0)58/323-99-99  
www.europrojekt.pl

Nazwa  
dokumentacji

**Rozbudowa drogi wojewódzkiej nr 212  
na odcinku Osowo Lęborskie - Unichowo**

Data **VII 2015**

Stadium  
Branża

**Projekt Wykonawczy**

Skala **1:1000**

Tytuł  
rysunku

**Docelowa organizacja ruchu  
od km 0+000 do km 0+700**

Nr rys. **2.1**

Główny  
Projektant

mgr inż. Marek Szewczuk

upr. nr 23/Gd/00 - spec. konstrukcyjno - budowlana

Projektant

mgr inż. Marek Czermański

upr. nr POM/0261/POOD/10 - spec. drogowa

mgr inż. Daniel Kępiński

upr. nr POM/0274/PWOD/12 - spec. drogowa

Sprawdzający

mgr inż. Marcin Nietupski

upr. nr 333/Gd/2002 - spec. konstrukcyjno - budowlana

Opracował

mgr inż. Marek Czermański

upr. nr POM/0261/POOD/10 - spec. drogowa