PROJEKT ZAGOSPODAROWANIA TERENU
skala 1:1000

MAPA DO CELÓW PROJEKTOWYCH
SKALA 1:1000

woj. pomorskie
pow. lęborski
jed. ewid.: [220803_2] Cewice
obr. ewid.: [0001] Bukowina
działki: 360/1, 362, 363
obiekt: Bukowina Jezioro

mapa jest aktualna w zakresie opracowania
stan (S+U+W+E) aktualny na dzień 19.04.2013 r.
układ odniesienia "2000"
poziom odniesienia "Kronsztadt 86"

Sporządził :

KERG : 414/2013
Ks rob.: 28/2013
Wejherowo, 19.04.2013 r.

Usługi Geodezyjne Marek Dzikowski
ul. Św. Jacka 26 B/7, 84-200 Wejherowo
Tel: +48 601747782, Tel/Fax. +48 586738320
NIP: 588-178-60-26, REGON: 221227037
GEODETA
mgr inż. Marek Dzikowski
Nr upr. 20/74

Pomiar szczegółów metodą bezpośrednią bez prawnego ustalenia granic działek.

Wszelkie trwałe obiekty budowlane podlegają wytyczeniu przez jednostkę wykonawstwa geodezyjnego.

UWAGA !

Nie badano księgi wieczystej pod względem obciążenia służebnościami gruntowymi.

Nie występują projektowane w ZUO sieci i przyłącza.

Wejherowo, dnia 19.04.2013 r.

zakres opracowania

ZASOBY GEODEZYJNE I KARTOGRAFICZNE
OŚRODEK DOKUMENTACJI GEODEZYJNEJ I KARTOGRAFICZNEJ W LĘBORKU
w obszarze oznaczonym na mapie zasadniczej
nie wykazano / wykazano kolizji z projektowanym zagospodarowaniem
na podstawie porozumienia w dniu 16.05.2013
Zakres dezaktualizacji mapy zasadniczej
Miejsce i data złożenia do zasobu geodezyjnego
16.05.2013 r.
Podpis osoby przyjmującej dokumentację
308/2013

Nie wyklucza się istnienia w terenie również urządzeń podziemnych dla których brak było informacji bezpośrednich i nie zostały odnalezione w czasie inwentaryzacji geodezyjnej.

STAROSTWO POWIATOWE
w LĘBORKU
Wydział Geodezji, Kartografii i Katastru
Zespół Uprawnień Geodezyjnych Projektowych
dla Powiatu Lęborskiego:
84-360 LĘBORK, ul. Czerwińskiego 5
tel. 59 862 15 73, 59 862 39 56

W obszarze objętym wnioskiem nie ma uzbrojenia podziemnego projektowanych sieci uzbrojenia terenu
16.05.2013

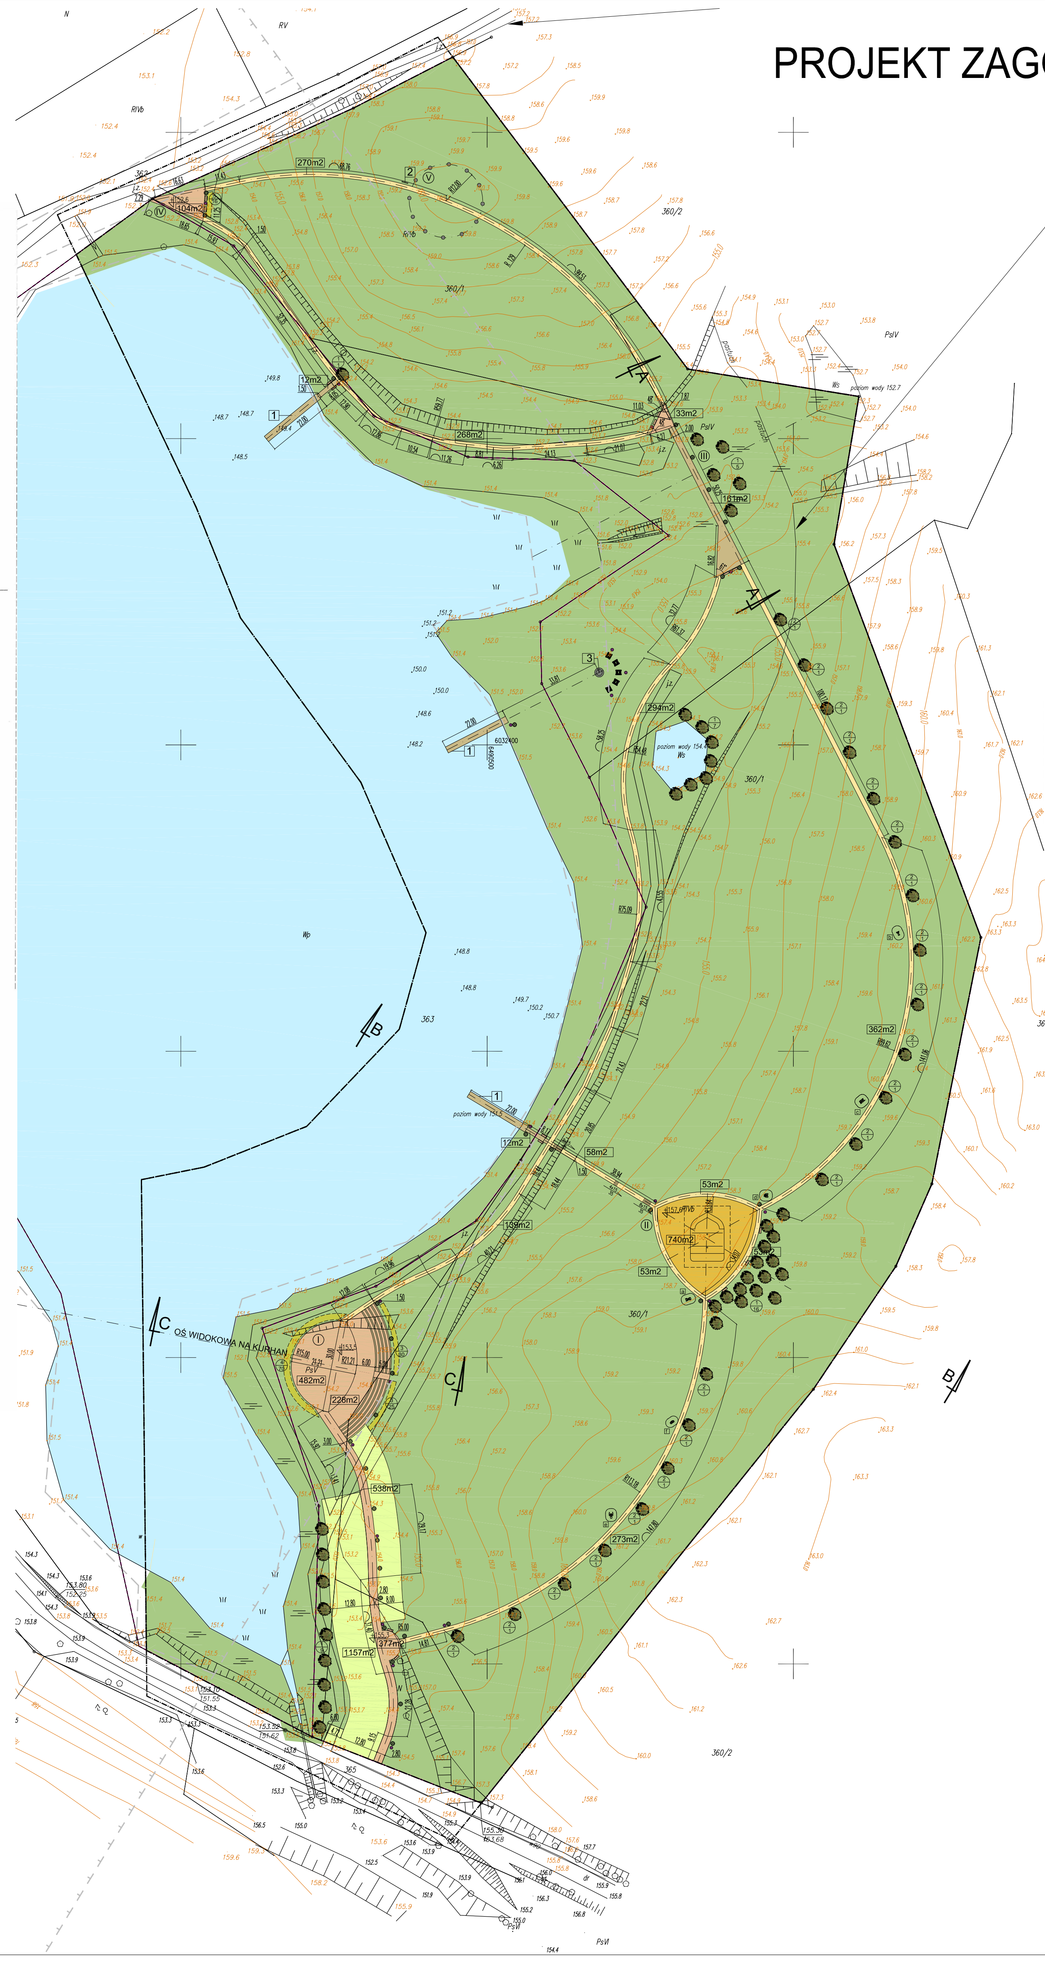

LEGENDA:

- GRANICA OPRACOWANIA
- GRANICA DZIAŁEK
- GRANICA TERENU OBJĘTEGO MIEJSOWYM PLANEM ZAGOSPODAROWANIA PRZESTRZENNEGO
- JEZIORO
- PROJEKTOWANA NAWIERZCHNIA UTWARDZONA - DESKOWANIE
- PROJEKTOWANA NAWIERZCHNIA UTWARDZONA - KOSTKA BETONOWA
- PROJEKTOWANA NAWIERZCHNIA PARKOWA - MIESZANKA PIASKU, CEMENTU I GLINKI
- PROJEKTOWANA NAWIERZCHNIA BIOLOGINCZNIE CZYNNA WZMOCNIONA PANELAMI TRAWNIKOWYMI
- ŁAWKA
- ŚMIETNIK
- LAMPA SOLARNA

ZESTAW ZABAWOWY W KSZTAŁCIE STATKU

- WYCIĄG GÓRNY I WYCISKANIE SIEDZĄC
- DRABINKA I PRASA NOŻNA
- ORBITREK
- TWISTER i WAHADEŁKO
- WIOŚLARZ
- BIEGACZ

STOLIK DO GRY W SZACHY I CHIŃCZYKA

STREFA BEZPIECZEŃSTWA WOKÓŁ ZABAWEK - PIASEK WYMYWALNY, OBRZEŻE Z PALISADY DREWNIANEJ Ø10cm WKOPANEJ W ZIEMIĘ

ZIELEŃ

- PROJEKTOWANE NASADZENIA DRZEW

ZIELEŃ NISKA

- PROJEKTOWANE TRAWNIKI
- PROJEKTOWANE KRZEWY, BYLINY, TRAWY OZDOBNE, itp.

ELEMENTY PROJEKTU

1. POMOSTY PŁYWAJĄCE
2. TABLICA INFORMACYJNA Z HISTORIĄ KAMIENNYCH KRĘGÓW
3. UTWARDZONE PALENISKO

I. PLAC Z SIEDZISKAMI
II. PLAC ZABAW
III. PRZEJŚCIE DREWNIANE
IV. PLAC WEJŚCIOWY
V. KAMIENNY KRĄG

PROJEKTOWANE NASADZENIA

1. 38 brzoza brodawkowata (*Betula pendula*) / orientacyjna ilość nasadzeń
2. 21 sosna czarna (*Pinus nigra Arn.*) / orientacyjna ilość nasadzeń
3. 55 bukszpan wiecznie zielony "Rotundifolia" (*Buxus sempervirens "Rotundifolia"*) / ilość nasadzeń
4. 70 jałowiec płożący "Wiltonii" (*Junipperus horizontalis "Wiltonii"*) / orientacyjna ilość nasadzeń
5. 16 berberys Thunberga Artopurpurea (*Berberis thunbergii*) / orientacyjna ilość nasadzeń

Oświadczam, że treść mapy sytuacyjno-wysokościowej, na której wykonano niniejszy projekt jest identyczna z treścią mapy sytuacyjno-wysokościowej w skali 1:1000 wydanej przez PODGiK w Lęborku zaewidencjonowanej pod numerem 414/2013 w dniu 14.05.2013r.

UWAGI:
1. DECYZJE ODNOŚNIE USUNIĘCIA POSZCZEGÓLNYCH KRZEWÓW I DRZEW – W RAMACH NADZORU AUTORSKIEGO
2. W PRZYPADKU JAKICHKOLWIEK WĄTPLIWOŚCI WEZWAĆ PROJEKTANTA, KTÓRY ZADECYDUJE O DALSZYM POSTĘPOWANIU

CZAPLIŃSCY - ARCHITEKCI
84-230 Rumia ul. Dokerów 16 tel. 669 255 550

Temat :
Zagospodarowanie terenu rekreacyjno - wypoczynkowego z budową obiektów małej architektury nad jeziorem Bukowińskim w m. Bukowina

Lokalizacja : dz. nr 360/1, 363, obręb Bukowina	Branża : Architektura
Inwestor : Gmina Cewice, 84-312 Cewice, ul. W. Witosa 16	Faza : Proj. budowlany
Nazwa rysunku: PROJEKT ZAGOSPODAROWANIA TERENU	Data: 08.2013
	Skala: 1:500
Projekt : arch. Damian Czapliński upr. nr. POM/0192/2008	Nr rys.: Z1