



DETAL III - PRZEJŚCIE DREWNIANE skala 1:200

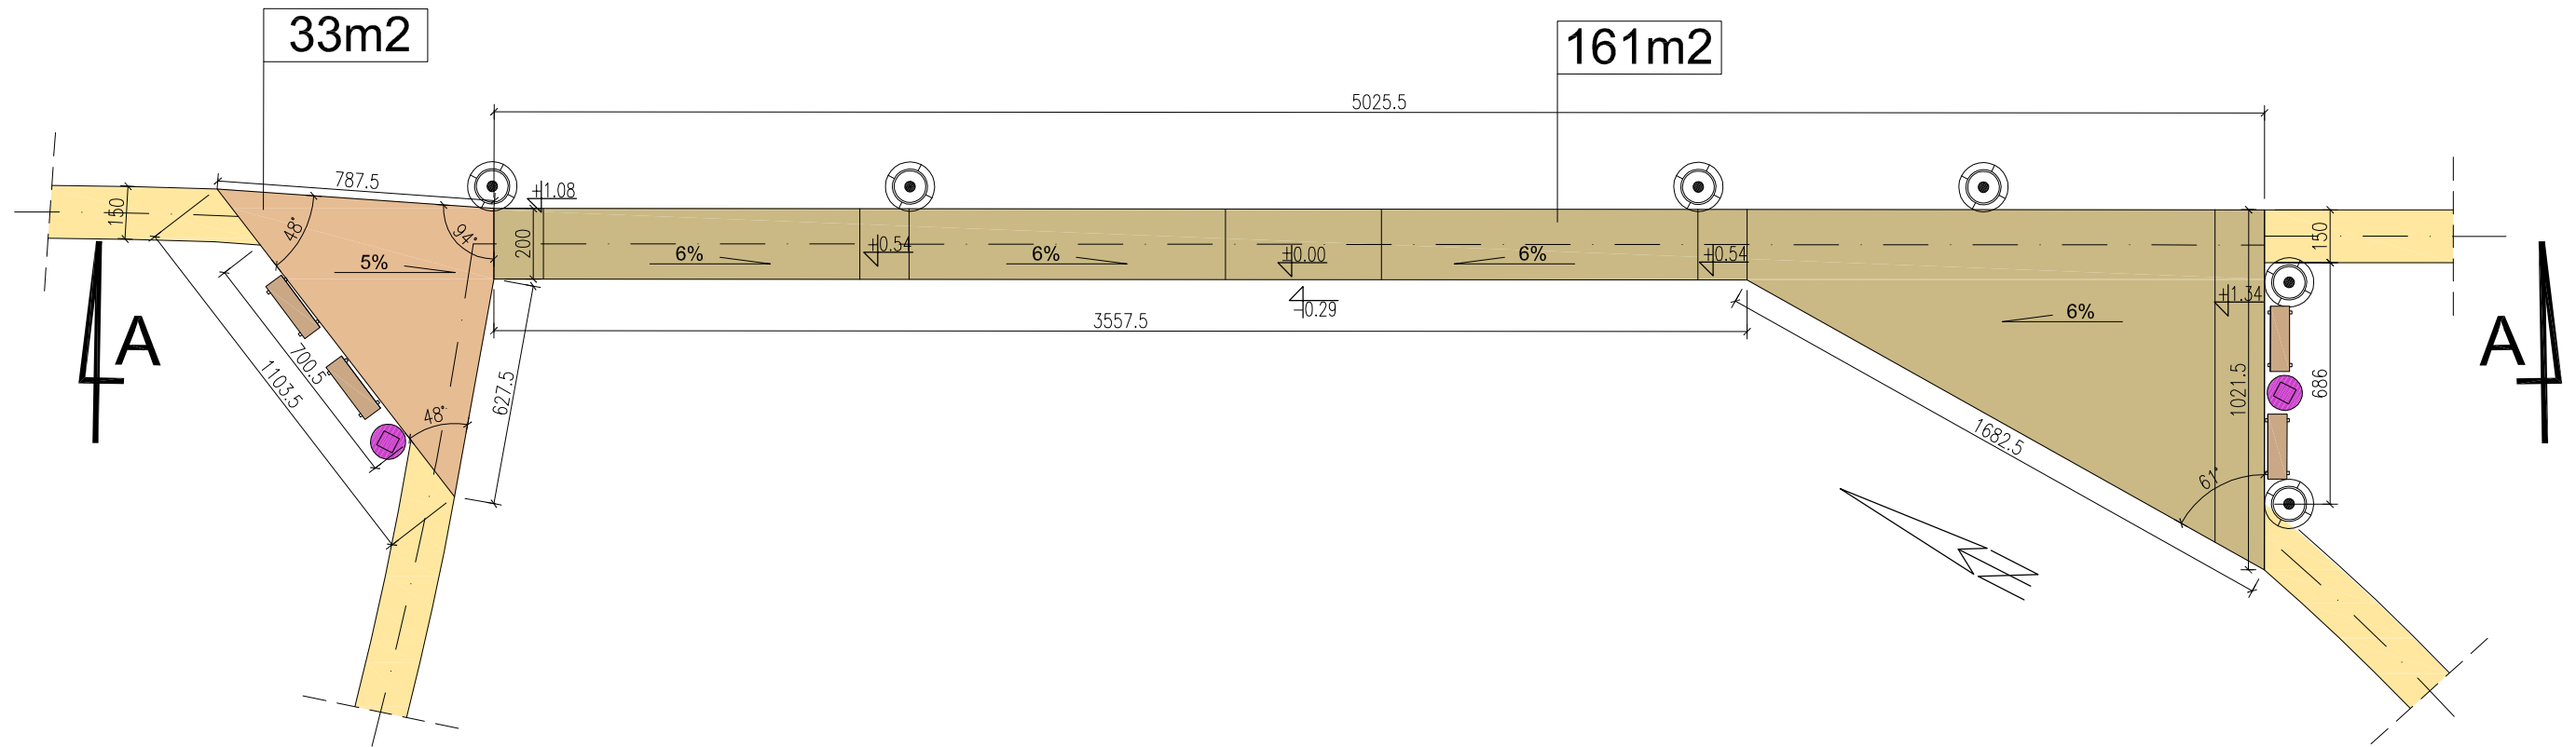

PRZEKRÓJ A-A skala 1:200

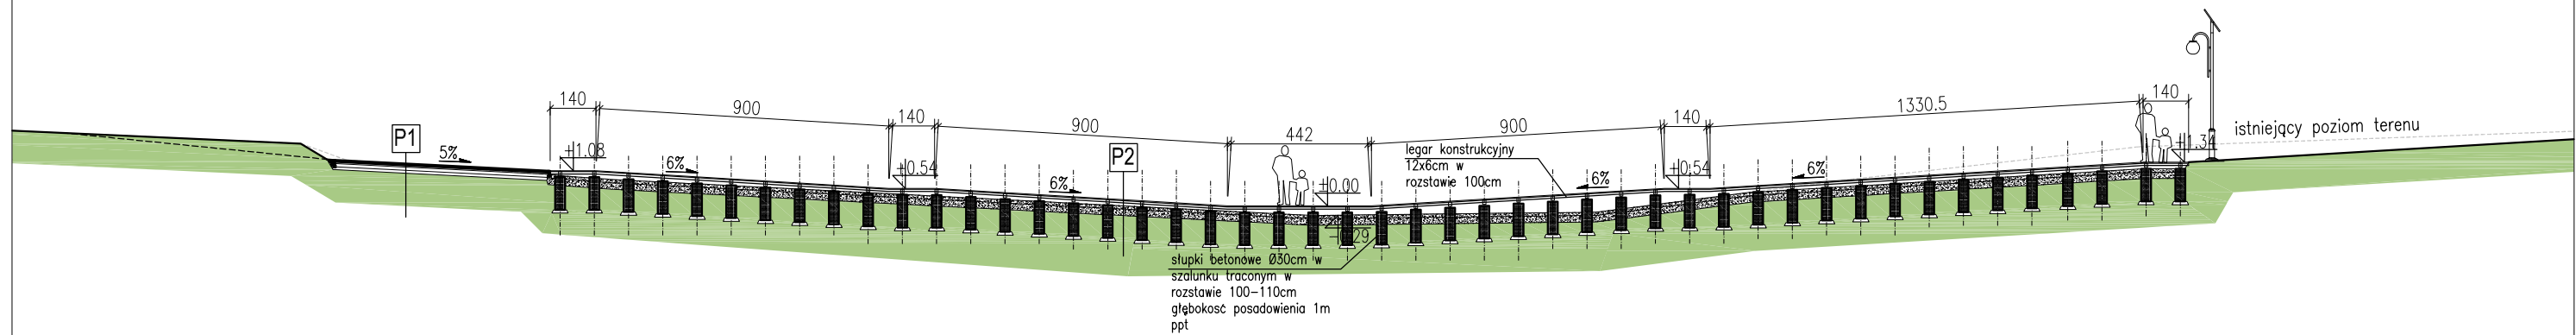

OZNACZENIA WARSTW:

P1
 WARSTWA ŚCIERALNA Z KOSTKI BETONOWEJ 6cm
 PODSYPKA CEMENTOWO-PIASKOWA 1:4 5 cm
 PODBUDOWA Z KRUSZYWA ŁAMANEGO
 STABILIZOWANA MECHANICZNIE 10cm
 PODBUDOWA Z GRUNTU STABILIZOWANEGO
 CEMENTEM 2,5 MPa 15cm

P2
 DESKA TARASOWA MODRZEW POLSKI, gr. 28mm
 LEGAR KONSTRUCYJNY 12x6cm
 PIASEK 10cm
 SŁUPY FUNDAMENTOWE Ø30cm, beton C16/20,
 głębokość posadowienia 1m ppt

UWAGI:

1. DECYZJE ODNOŚNIE USUNIĘCIA POSZCZEGÓLNYCH KRZEWÓW I DRZEW – W RAMACH NADZORU AUTORSKIEGO
2. W PRZYPADKU JAKICHKOLWIEK WĄTPLIWOŚCI WEZWAĆ PROJEKTANTA, KTÓRY ZADECYDUJE O DALSZYM POSTĘPOWANIU

CZAPLIŃSCY - ARCHITEKCI
 84-230 Rumia ul. Dokerów 16 tel. 669 255 550

Temat :
 Zagospodarowanie terenu rekreacyjno -
 wypoczynkowego z budową obiektów małej
 architektury nad jeziorem Bukowińskim w m. Bukowina

Lokalizacja :
 dz. nr 360/1, 363, obręb Bukowina

Inwestor :
 Gmina Cewice
 84-312 Cewice, ul. W. Witosa 16

Nazwa rysunku:
 DETAL III - PRZEJŚCIE DREWNIANE
 PRZEKRÓJ A-A

Data:
 08.2013

Skala:
 1:200

Projekt :
 arch. Damian Czaplński
 upr. nr. PO/KK/192/2008

Nr rys.:
Z5