


# ELEWACJA POŁUDNIOWA

skala 1:50

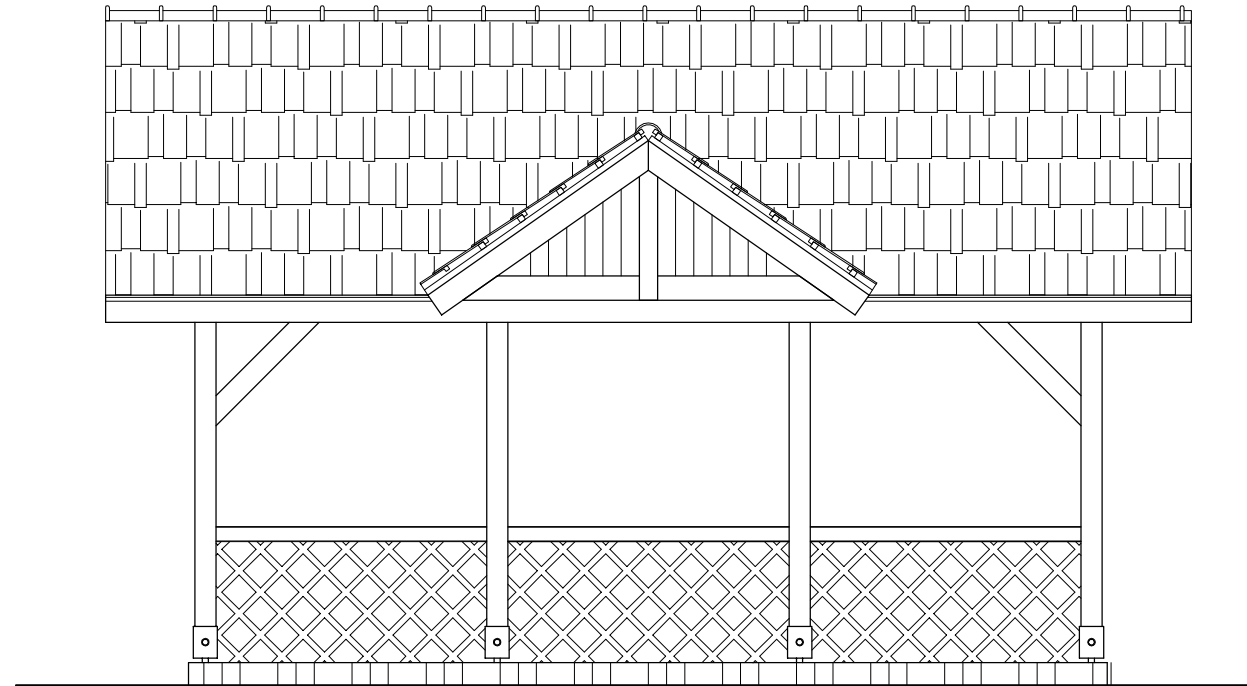


## ZESTAWIENIE ELEMENTÓW DREWNIANYCH

ELEMENT	PRZEKRÓJ(cm)	DŁUGOŚĆ (cm)	ILOŚĆ
1. SŁUP	18x18	233	8
2. MIECZ	14x14	110	4
3. PŁATEW	20x20	718	2
4. KROKIEW	10x18	313	20
5. JEŹKA	6x18	480	10
6. JEŹKA (LUKARNA)	6x18	246	1
7. KROKIEW 1 (LUKARNA)	8x18	188	2
8. KROKIEW 2 (LUKARNA)	8x18	80	2
9. BELKA KALENICOWA(LUKARNA)	10x20	129	1
10. WYMIAN	14x14	80	1
11. BELKA 1 (PORĘCZ)	10x10	175	4
12. BELKA 2 (PORĘCZ)	10x10	182	1
13. BELKA 3 (PORĘCZ)	10x10	382	1
14. SŁUPEK (PORĘCZ)	12x12	80	1
15. SŁUPEK (LUKARNA)	14x14	86	1
16. SŁUPEK	14x14	147	2
17. BELKA KOSZOWA	10x20	211	2

- A**
- WARSTWA ŚCIERALNA Z KOSTKI
  - BETONOWEJ 6cm
  - PODSYPKA CEMENTOWO-PIASKOWA
  - 1:4 5 cm
  - PODBUDOWA Z KRUSZYWA ŁAMANEGO
  - STABILIZOWANA MECHANICZNIE 10cm
  - PODBUDOWA Z GRUNTU
  - STABILIZOWANEGO CEMENTEM 2,5 MPa
  - 15cm
- B**
- GONT BITUMICZNY
  - DESKOWANIE 2,5 cm
  - KROKWIE

# RZUT WIĘŻBY

skala 1:50

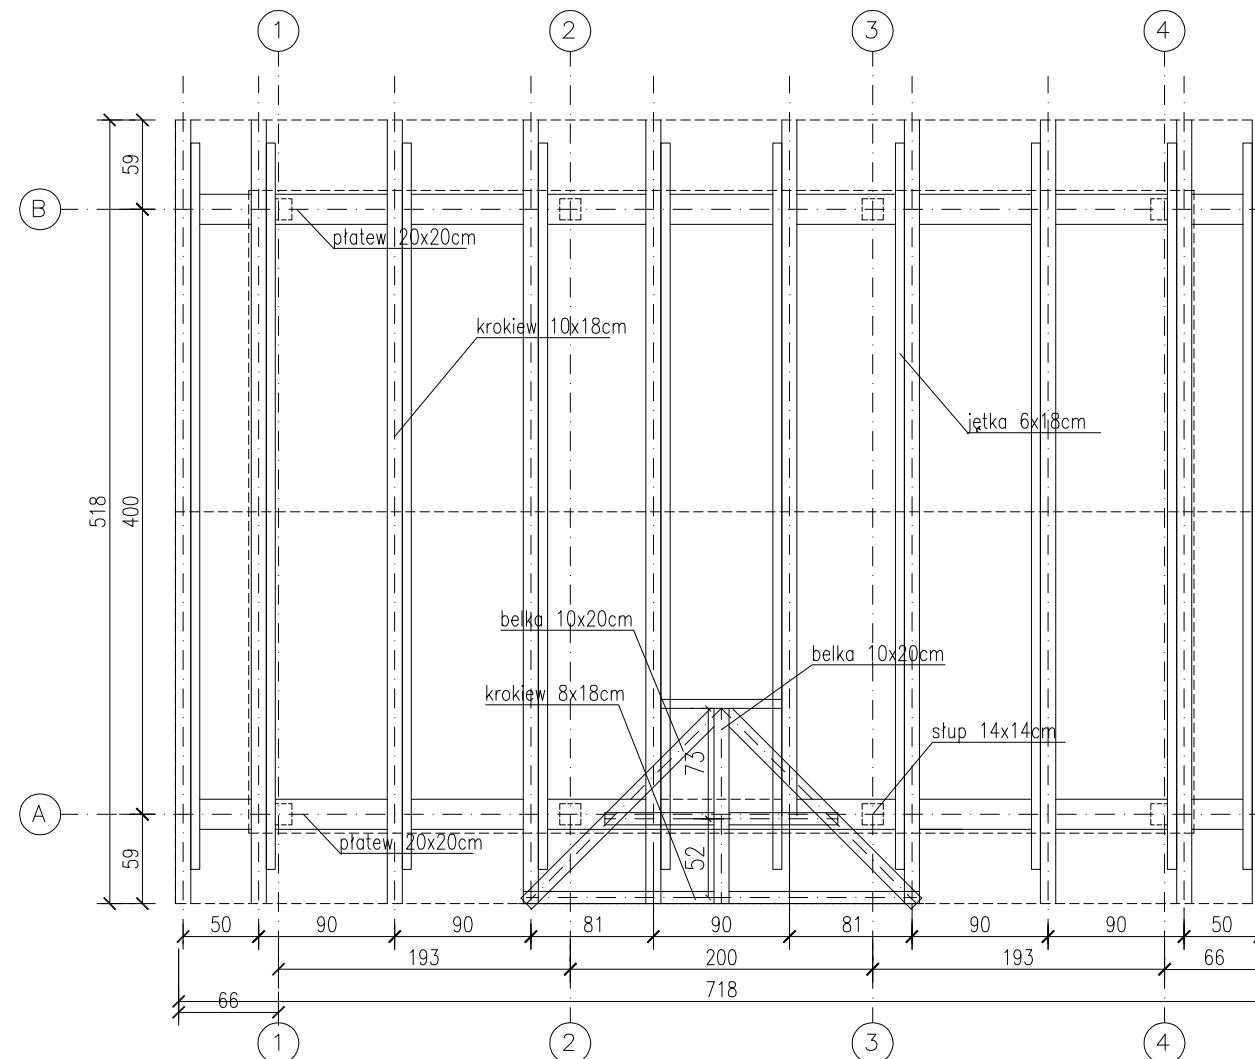

## UWAGI:

- W PRZYPADKU JAKICHKOLWIEK WĄTPLIWOŚCI WEZWAĆ PROJEKTANTA, KTÓRY ZADECYDUJE O DALSZYM POSTĘPOWANIU

**CZAPLIŃSCY - ARCHITEKCI**

84-230 Rumia ul. Dokerów 16 tel. 669 255 550

Temat:  
Zagospodarowanie centrum wsi  
Popowo i zbiornika wodnego w m.  
Popowo

Lokalizacja: dz. nr 146, 141/1 i 147, obręb Popowo

Adres: 84-312 Cewice, Popowo

Investor: Gmina Cewice  
84-312 Cewice, ul. W. Witosa 16

Nazwa rysunku: WIATA

Skala: 1:50

Projekt: arch. Damian Czaplinski  
upr. nr. PO/KK/192/2008

Nr rys.: A3