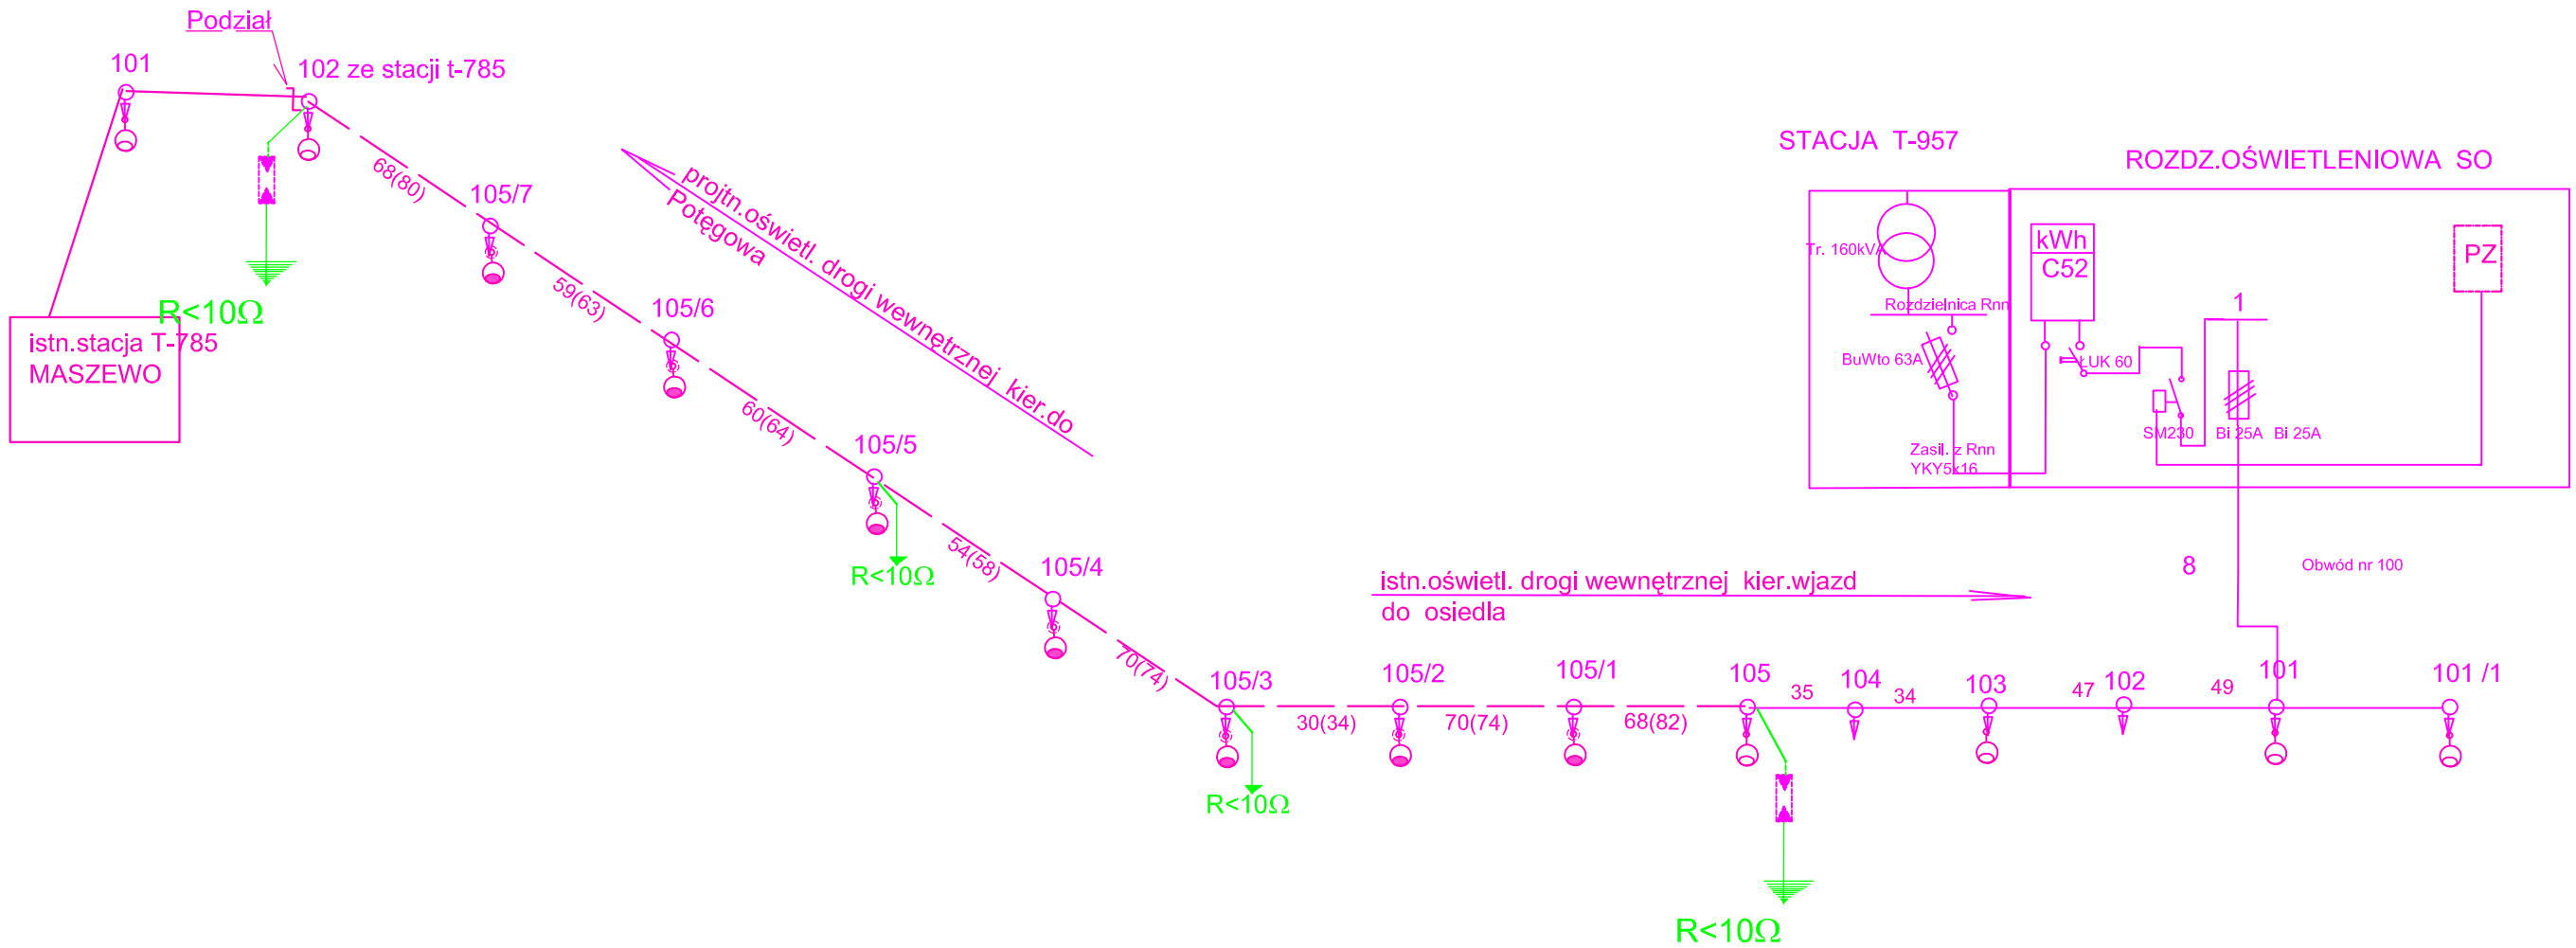

LEGENDA

Proj. YAKXs4x25mm2 L=561m
Proj. słupy ORION P h=8m z wys OC 1/0,5 7szt
Proj. oprawy AMBAR 2 100W 7 szt

PROJEKTOWANIE I NADZÓR W BRANŻY ELEKTRYCZNEJ inż.Jerzy Kubacki LĘBORK, ul. Płotra Skargi 51			NR.RYS.	SKALA
SCHEMAT OŚWIETLENIA ul.Ogrodowa Maszewo Lęborskie	Inwestor: Energa Oświetlenie sp.zo.o. 81-855 Sopot UL. Rzemieślnicza 17/10		E-2	FAZA - P.B.
			Podpis:	14.10.2012r.
Rozbudowa oświetlenia ul. Ogrodowa w Maszewie Lęborskim Maszewo Lęborskie Nr działek projektowanej inwestycji: Działki nr: Obr. Maszewo Lęb. dz.41/1,43	Projektował	inż. Jerzy Kubacki nr upr. BK IIF-7342/324/98		BRANŻA
	Opracował	inż. Jerzy Kubacki nr upr. BK IIF-7342/324/98		ELEKTR.
	Sprawdził	inż . Krystyna Majewska nr upr. POM/0150/POOE/06		