PRZEKRÓJ PODŁUŻNY skala 1:200

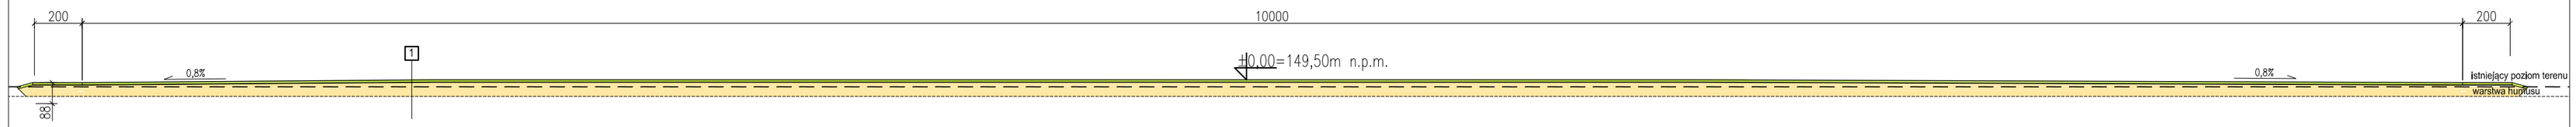

PRZEKRÓJ POPRZECZNY skala 1:200

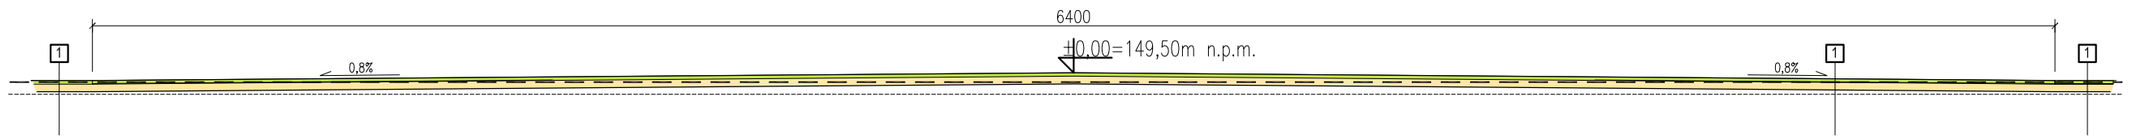

RZUT BOISKA skala 1:500

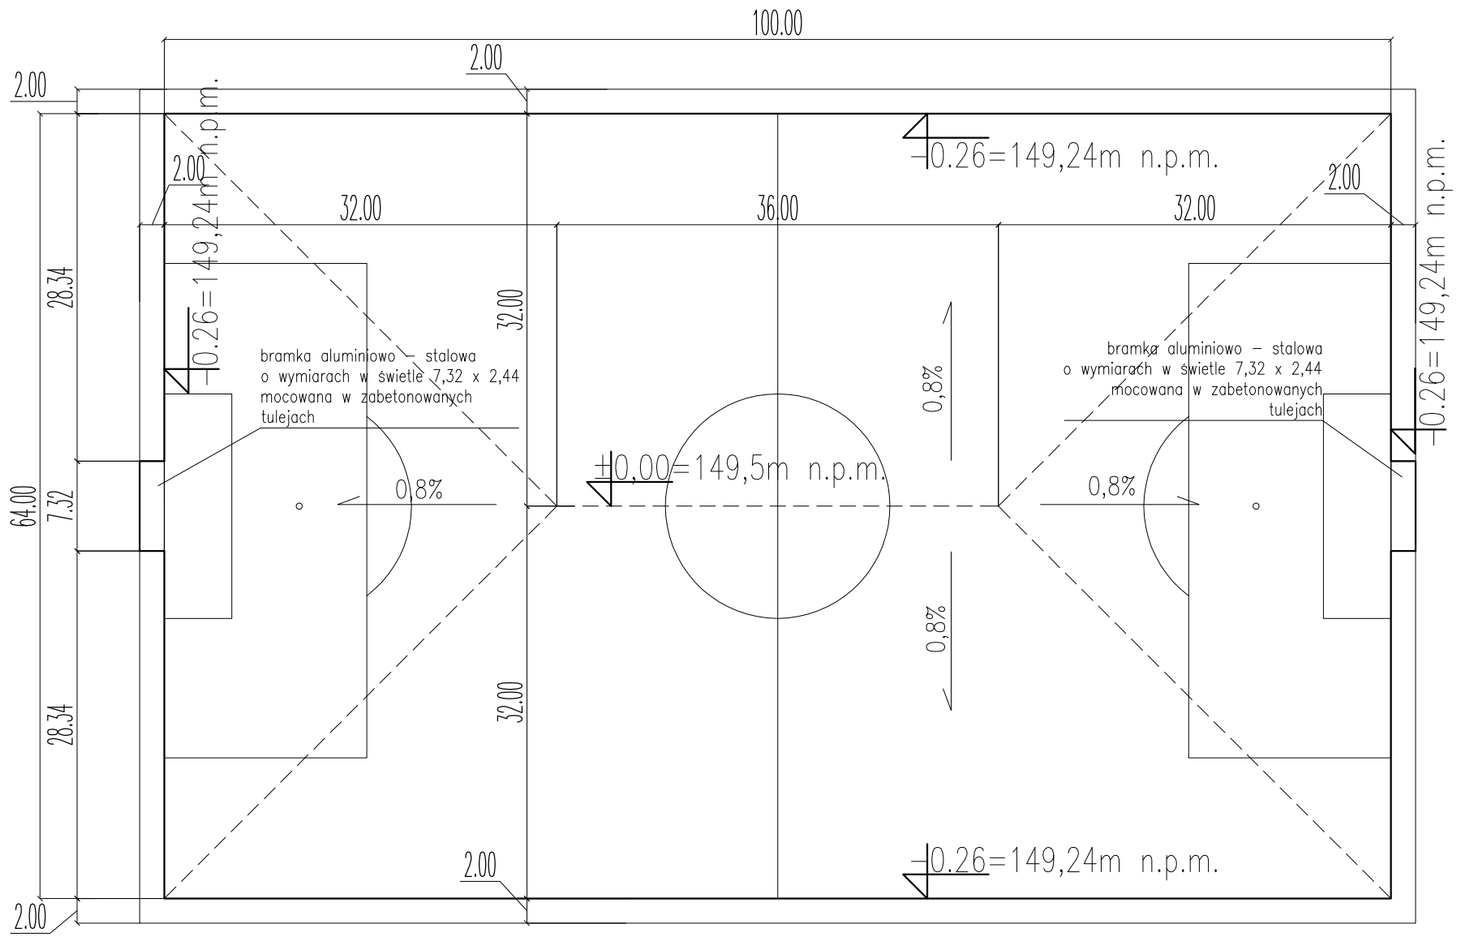

1

WARSTWA ZIEMI ROŚLINNEJ gr.10cm
WARSTWA NIWELACYJNA – KRUSZYWO, PIASEK gr. 1cm
SIATKA Z TWORZYWA SZTUCZNEGO PRZECIW KRETOM O OCZKACH 15x15mm
PIASEK zagęszczany warstwami co 30cm (grubość warstwy uzależniona od ukształtowania terenu)
WARSTWA ISTNIEJĄCEGO GRUNTU RODZIMEGO ZAGĘSZCZONEGO

CZAPLIŃSCY - ARCHITEKCI
84-230 Rumia ul. Dokerów 16 tel. 669 255 550

Temat :
Budowa boiska sportowego wraz z urządzeniami rekreacyjnymi w miejscowości Siemirowice, gm. Cewice

Lokalizacja :
fragment dz. nr 285/1-L, obręb Siemirowice

Adres :
84-312 Cewice, Siemirowice

Branża :
Architektura

Inwestor :
Gmina Cewice
84-312 Cewice, ul. W. Witosa 16

Faza :
Proj. budowlany

Data:
06.2013

Nazwa rysunku:
PROJEKT ZAGOSPODAROWANIA TERENU

Skala:
1:200
1:500

Projekt :
arch. Damian Czapliński
upr. nr. POIKK/192/2008

Nr rys.:
A2