


RZUT PLACU ZABAW  
skala 1:100

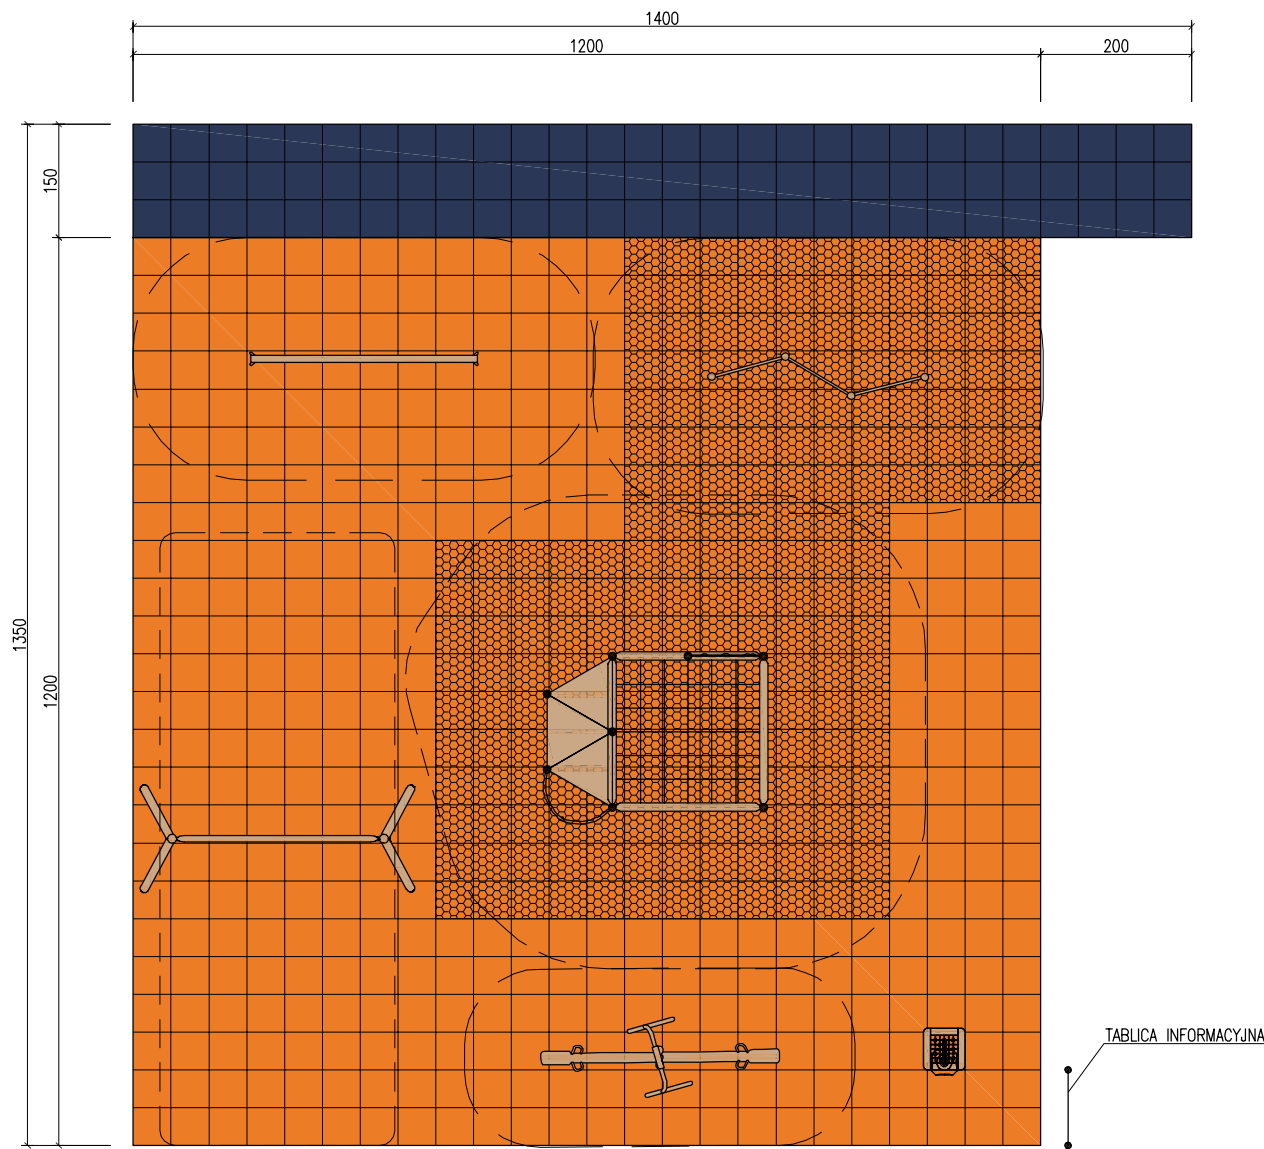


OZNACZENIA :

- PROJEKTOWANA NAWIERZCHNIA BEZPIECZNA WYKONANA Z PŁYTEK EPDM ABSORBUJĄCYCH UPADEK Z WYSOKOŚCI OD 1,5m. kolor RAL 2011; wymiar płytki 50x50cm
- PROJEKTOWANA NAWIERZCHNIA BEZPIECZNA WYKONANA Z PŁYTEK EPDM ABSORBUJĄCYCH UPADEK Z WYSOKOŚCI DO 2,4m. kolor RAL 2011; wymiar płytki 50x50cm
- PROJEKTOWANA NAWIERZCHNIA BEZPIECZNA WYKONANA Z PŁYTEK EPDM ABSORBUJĄCYCH UPADEK Z WYSOKOŚCI DO 0,9m. kolor RAL 5003; wymiar płytki 50x50cm


WYPOSAŻENIE PLACU ZABAW

- ZESTAW DO ZABAWY SKŁADAJĄCY SIE Z DRABINEK, ŚCIANKI WSPINACZKOWEJ I PODESTU Z RURĄ DO ZJEŹDZANIA wykonany z drewna i materiału kompozytowego, przeznaczony dla dzieci w wieku 5-12 lat (linią przerywaną oznaczono strefę bezpieczeństwa o wym. 6,9m x 6,3m, maksymalna wysokość upadku 2,2m)
- DREWNIAANY ZESTAW HUŚTAWKOWY Z POPRZECZNICĄ STALOWĄ OCYNKOWANĄ NA GORĄCZ 2 śledziskami z planki poliuretanowej na rdzeniu z odpornej na warunki atmosferyczne sklejki brzozonej. Dla dzieci w wieku od 3 lat. (linią przerywaną oznaczono strefę bezpieczeństwa o wym. 8,1m x 3,1m, maksymalna wysokość upadku 1,4m)
- RAMA DO WSPINACZKI, NA KTÓREJ DZIECI ĆWICZĄ ZDOLNOŚĆ UTRZYMANIA RÓWNOWAGI I KOORDYNACJĘ NA TRZECH RÓŻNYCH WYSOKOŚCIACH Dla dzieci w wieku 5-12 lat. (linią przerywaną oznaczono strefę bezpieczeństwa o wym. 5,9m x 3,6m, maksymalna wysokość upadku 1,75m)
- HUŚTAWKA POZIOMA Z SOLIDNYMI I WYGODNYMI UCHWYTAMI Poprzecznicą stalową. Dla dzieci w wieku 5-12 lat) (linią przerywaną oznaczono strefę bezpieczeństwa o wym. 5 ,2 x 2,3m , maksymalna wysokość upadku 1,5m)
- BELKA DO BALANSOWANIA - RÓWNOWAŻNIA Belka o wymiarach 93x93 mm z laminowanego, gładzonego drewna, zabezpieczonego przed gniciem. Rama z ocynkowanych na gorąco rurek stalowych o średnicy 33 mm. Dla dzieci w wieku 2-12 lat. (linią przerywaną oznaczono strefę bezpieczeństwa o wym. 6,1m x 3,2m, maksymalna wysokość upadku 0,6m)
- STÓŁ Z ZAMONTOWANYMI ELEMENTAMI DO GRY W „KÓŁKO I KRZYŻYK” ORAZ „CZTERY W RZĘDZIE” (strefa bezpieczeństwa nie jest wymagana)


DETAL NAWIERZCHNI - WYSOKOŚĆ UPADKU DO 2,4m  
skala 1:50

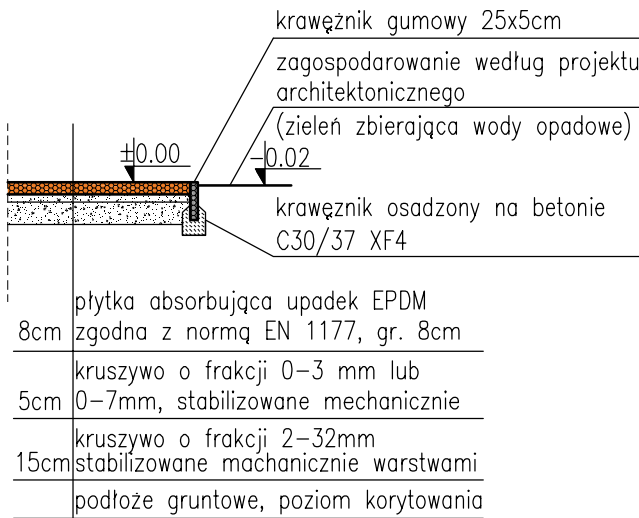

DETAL NAWIERZCHNI - WYSOKOŚĆ UPADKU DO 1,5m  
skala 1:50

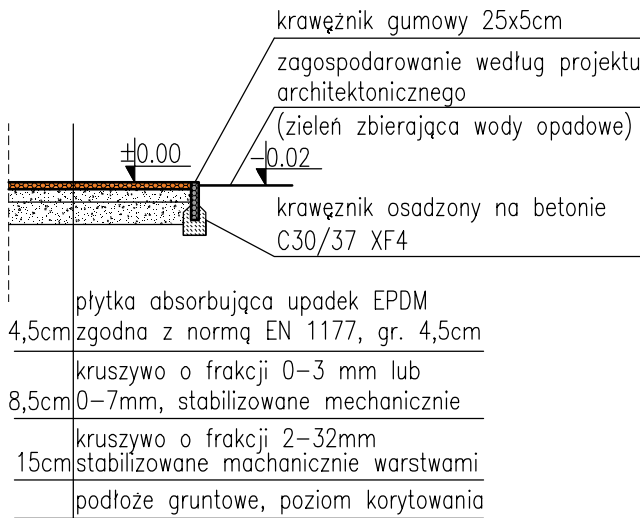

DETAL NAWIERZCHNI - WYSOKOŚĆ UPADKU DO 0,9m  
skala 1:50

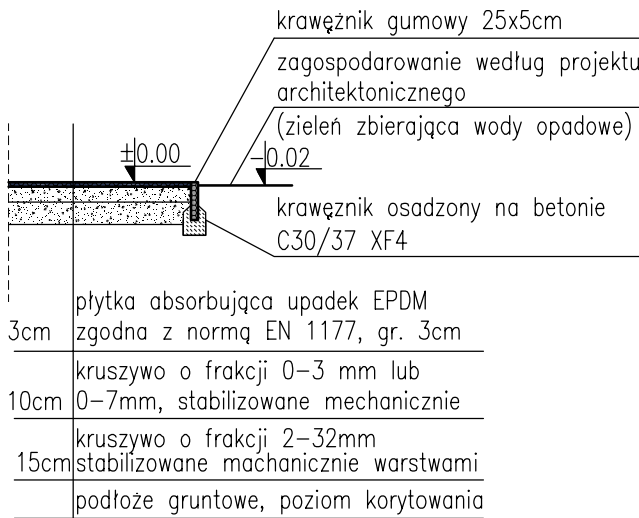

CZAPLIŃSCY - ARCHITEKCI

84-230 Rumia ul. Dokerów 16 tel. 669 255 550

Temat :  
Budowa małego placu zabaw przy Szkole Podstawowej w Łebuni, gm. Cewice, w ramach rządowego programu "Radosna szkoła"

Lokalizacja :  
działka nr 75, obręb Łebunia, 84-312 Cewice

Inwestor :  
Szkoła Podstawowa w Łebuni  
84-312 Cewice, Łebunia 22

Nazwa rysunku:  
RZUT PLACU ZABAW  
DETAL NAWIERZCHNI

Projekt :  
arch. Damian Czapliński  
upr. nr. PO/KK/192/2008

Branża :  
Architektura

Faza :  
Proj. bud. - wyk.

Data:  
06.2010

Skala:  
1:100  
1:50

Nr rys.:

A2