


OZNACZENIA:

- — — — — - GRANICA DZIAŁKI NR 75
- - - - - - - - - - - GRANICA OPRACOWANIA
- ➔ - WEJŚCIE NA TEREN PLACU ZABAW
- ▲ - WEJŚCIE DO BUDYNKU
- - ISTNIEJĄCY BUDYNEK SZKOŁY
- - ISTNIEJĄCA NAWIERZCHNIA Z KOSTKI BETONOWEJ
- - PROJEKTOWANA NAWIERZCHNIA BEZPIECZNA WYKONANA Z PŁYTEK EPDM ABSORBUJĄCYCH UPADEK Z WYSOKOŚCI OD 1,5m DO 2,4m. kolor RAL 2011; wymiar płytki 50x50cm
- - PROJEKTOWANA NAWIERZCHNIA BEZPIECZNA WYKONANA Z PŁYTEK EPDM ABSORBUJĄCYCH UPADEK Z WYSOKOŚCI 0,9m. kolor RAL 5003; wymiar płytki 50x50cm
- - ZIELEŃ NISKA - TRAWNIK

WYPOSAŻENIE PLACU ZABAW

- ZESTAW DO ZABAWY SKŁADAJĄCY SIE Z DRABINEK, ŚCIANKI WSPINACZKOWEJ I PODESTU Z RURĄ DO ZJEŹDZANIA wykonany z drewna i materiału kompozytowego, przeznaczony dla dzieci w wieku 5-12 lat (linią przerywaną oznaczono strefę bezpieczeństwa o wym. 6,9m x 6,3m, maksymalna wysokość upadku 2,2m)
- DREWNIANY ZESTAW HUŚTAWKOWY Z POPRZECZNICĄ STAŁOWĄ OCYNKOWANĄ, NA GORĄCZ 2 siedziskami z pianki poliuretanowej na rdzeniu z odpornej na warunki atmosferyczne sklejki brzozej. Dla dzieci w wieku od 3 lat. (linią przerywaną oznaczono strefę bezpieczeństwa o wym. 8,1m x 3,1m, maksymalna wysokość upadku 1,4m)
- RAMA DO WSPINACZKI, NA KTÓREJ DZIECI ĆWICZA ZDOLNOŚĆ UTRZYMANIA RÓWNOWAGI I KOORDYNACJĘ NA TRZECH RÓŻNYCH WYSOKOŚCIACH Dla dzieci w wieku 5-12 lat. (linią przerywaną oznaczono strefę bezpieczeństwa o wym. 5,9m x 3,6m, maksymalna wysokość upadku 1,75m)
- HUŚTAWKA POZIOMA Z SOLIDNYMI I WYGODNYMI UCHWYTAMI Poprzecznicą stalową. Dla dzieci w wieku 5-12 lat) (linią przerywaną oznaczono strefę bezpieczeństwa o wym. 5 ,2 x 2,3m , maksymalna wysokość upadku 1,5m)
- BELKA DO BALANSOWANIA - RÓWNOWAŻNIA Belka o wymiarach 93x93 mm z laminowanego, gładzonego drewna, zabezpieczonego przed gniciem. Rama z ocynkowanych na gorąco rurek stalowych o średnicy 33 mm. Dla dzieci w wieku 2-12 lat. (linią przerywaną oznaczono strefę bezpieczeństwa o wym. 6,1m x 3,2m, maksymalna wysokość upadku 0,6m)
- STÓŁ Z ZAMONTOWANYMI ELEMENTAMI DO GRY W „KÓŁKO I KRZYŻYK” ORAZ „CZTERY W RZĘDZIE” (strefa bezpieczeństwa nie jest wymagana)

PROJEKT ZAGOSPODAROWANIA  
TERENU  
skala 1:500

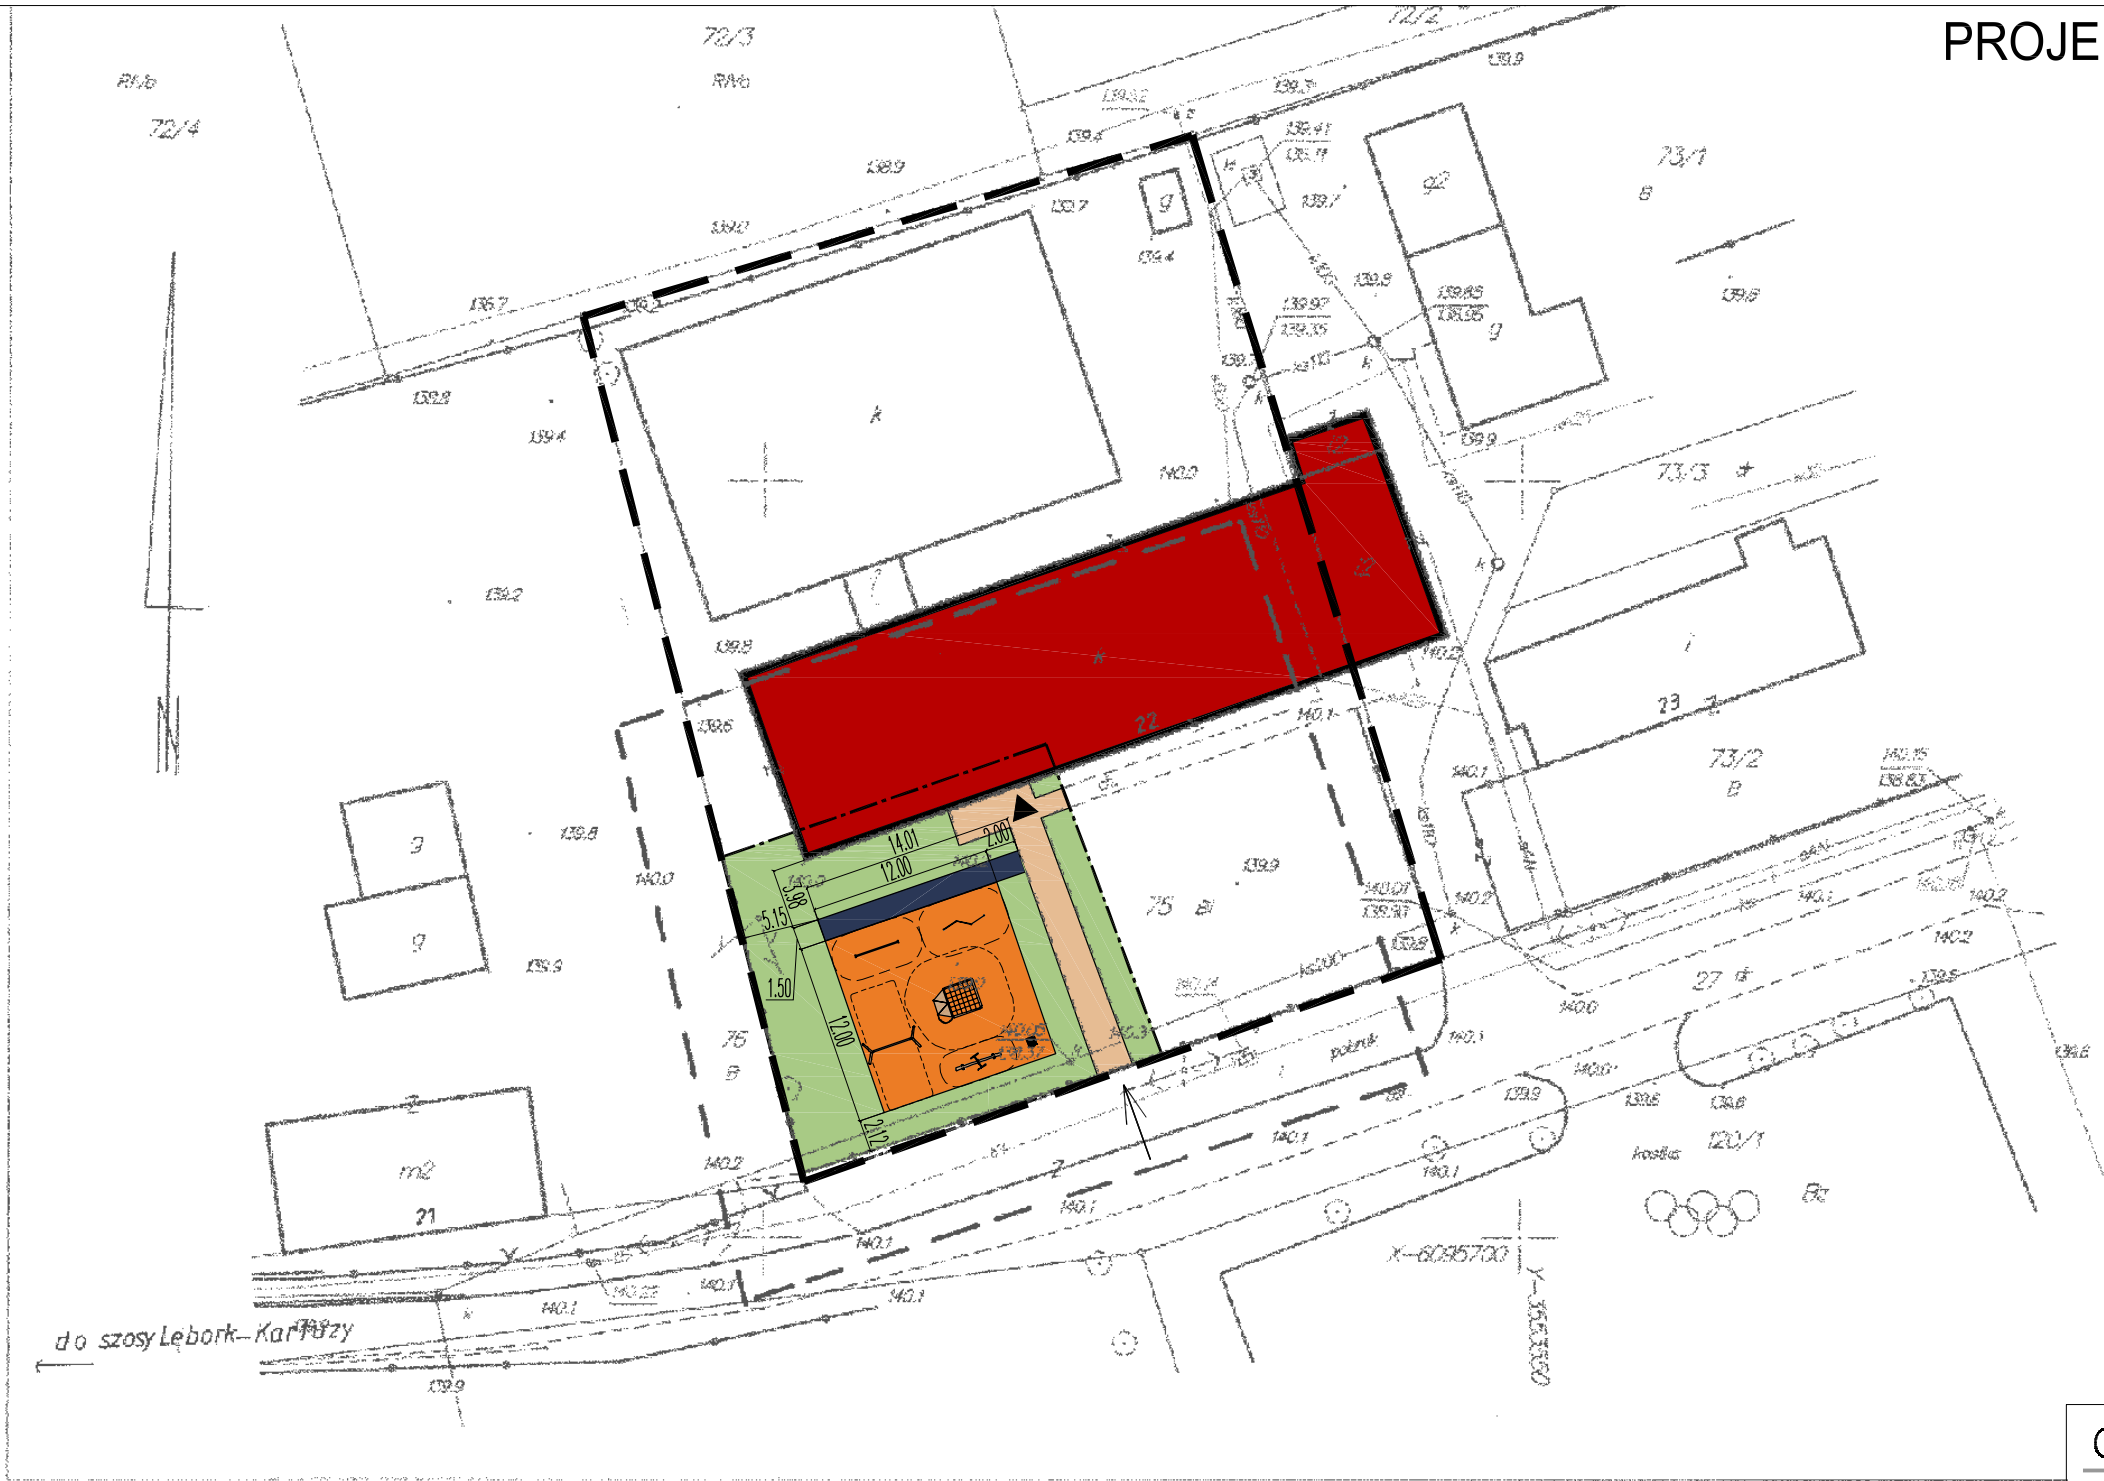

STAROSTA LĘBORSKI  
OSRODEK DOKUMENTACJI  
GEODEZYJNEJ I KARTOGRAFICZNEJ W LĘBORKU  
W obszarze oznaczonym linią — — — — —  
dokonano aktualizacji treści mapy zasadniczej.  
Dokumenty z pomiaru uzupełniające przyjęte  
do zasobu powiatowego w dniu 16/06/2010r.  
i zarejestrowano pod nr 242/2010.  
Niniejsza mapa może służyć do celów projektowych.  
Projektowane obiekty budowlane wymagające pozwolenia na  
budowę podlegają wytyczeniu i kreśleniu granic posadowienia  
przez oddział urzędniczy do wytyczenia granic posadowienia  
(funkcyjny i adres) (funkcyjny i adres) (funkcyjny i adres)

W obszarze objętym opracowaniem  
dokonano aktualizacji treści mapy zasadniczej.  
Dokumenty z pomiaru uzupełniające przyjęte  
do zasobu powiatowego w dniu 16/06/2010r.  
i zarejestrowano pod nr 242/2010.  
Niniejsza mapa może służyć do celów projektowych.  
Projektowane obiekty budowlane wymagające pozwolenia na  
budowę podlegają wytyczeniu i kreśleniu granic posadowienia  
przez oddział urzędniczy do wytyczenia granic posadowienia  
(funkcyjny i adres) (funkcyjny i adres) (funkcyjny i adres)

woj.pomorskie  
1 : 500  
obr.Łebunia dz.75  
gmina:Cewice

Mapa Sytuacyjno- Wysokościowa  
Sporządzona w m-cu czerwcu 2010r. przez geodupr.Marka Natęcza  
Sobieszczańskiego

Mapa aktualna w/g stanu na 12.06.2010r.  
Kier rob.geodupr.Mark Natęcza Sobieszczański  
Zaświadczam, że powyższe jest zgodne z  
stanem faktycznym na dzień 12.06.2010r.

STAROSTWO POWIATOWE  
LĘBORKU  
Wydział Geodezji  
Zespół Urzędniczy Dokumentacji Projektowej  
dla Powiatu Lęborskiego  
84-300 LĘBORK, ul.Czołpiewa 5  
tel. 059 802 18 73, 059 862 33 86

| CZAPLIŃSCY - ARCHITEKCI  |   |
|--|---|
| 84-230 Rumia ul. Dokerów 16 tel. 669 255 550   |   |
| Temat :<br>Budowa małego placu zabaw przy Szkole<br>Podstawowej w Łebunii, gm. Cewice, w ramach<br>rządowego programu "Radosna szkoła" |   |
| Lokalizacja :<br>działka nr 75, obręb Łebunia, 84-312 Cewice   |   |
| Investor :<br>Szkola Podstawowa w Łebunii<br>84-312 Cewice, Łebunia 22   | Branża :<br>Architektura                              |
| Nazwa rysunku:<br>PROJEKT<br>ZAGOSPODAROWANIA<br>TERENU  | Faza :<br>Proj. bud. - wyk.                           |
| Projekt :<br>arch. Damian Czapliński<br>upr. nr. PO/KK/192/2008  | Data:<br>06.2010<br>Skala:<br>1:500<br>Nr rys.:<br>A1 |