
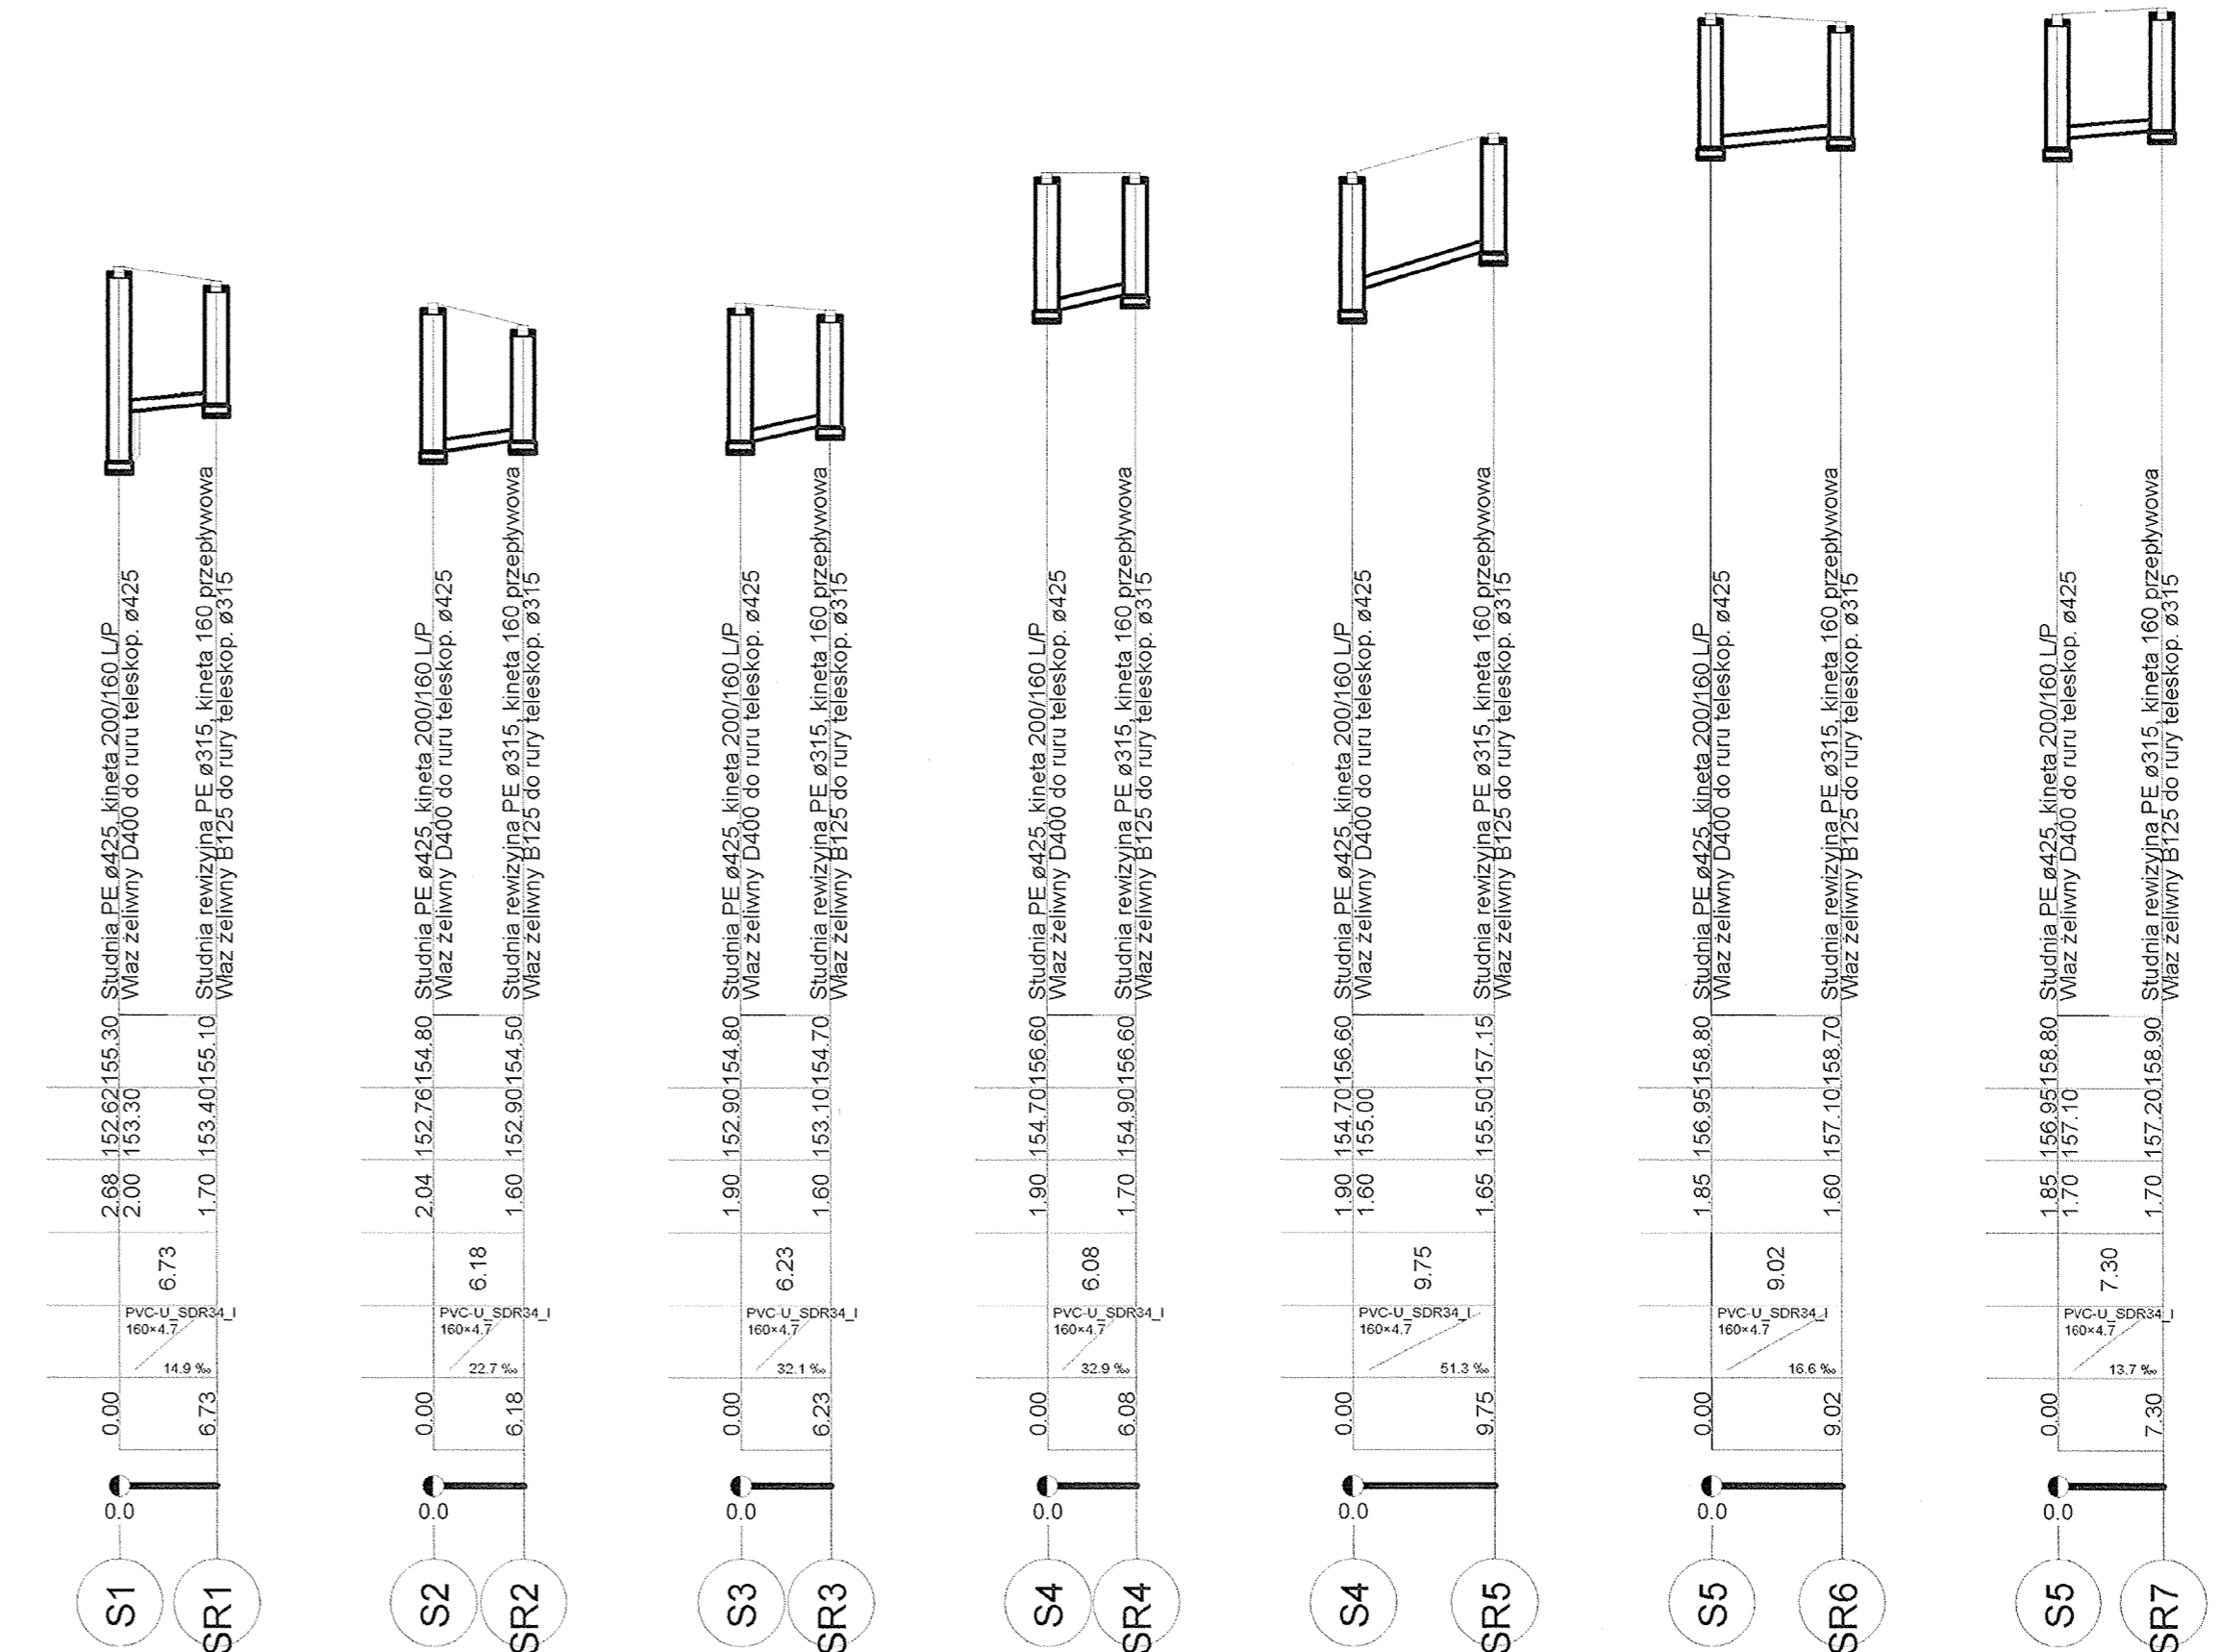


Poziom porównawczy 145.00 m n.p.m.

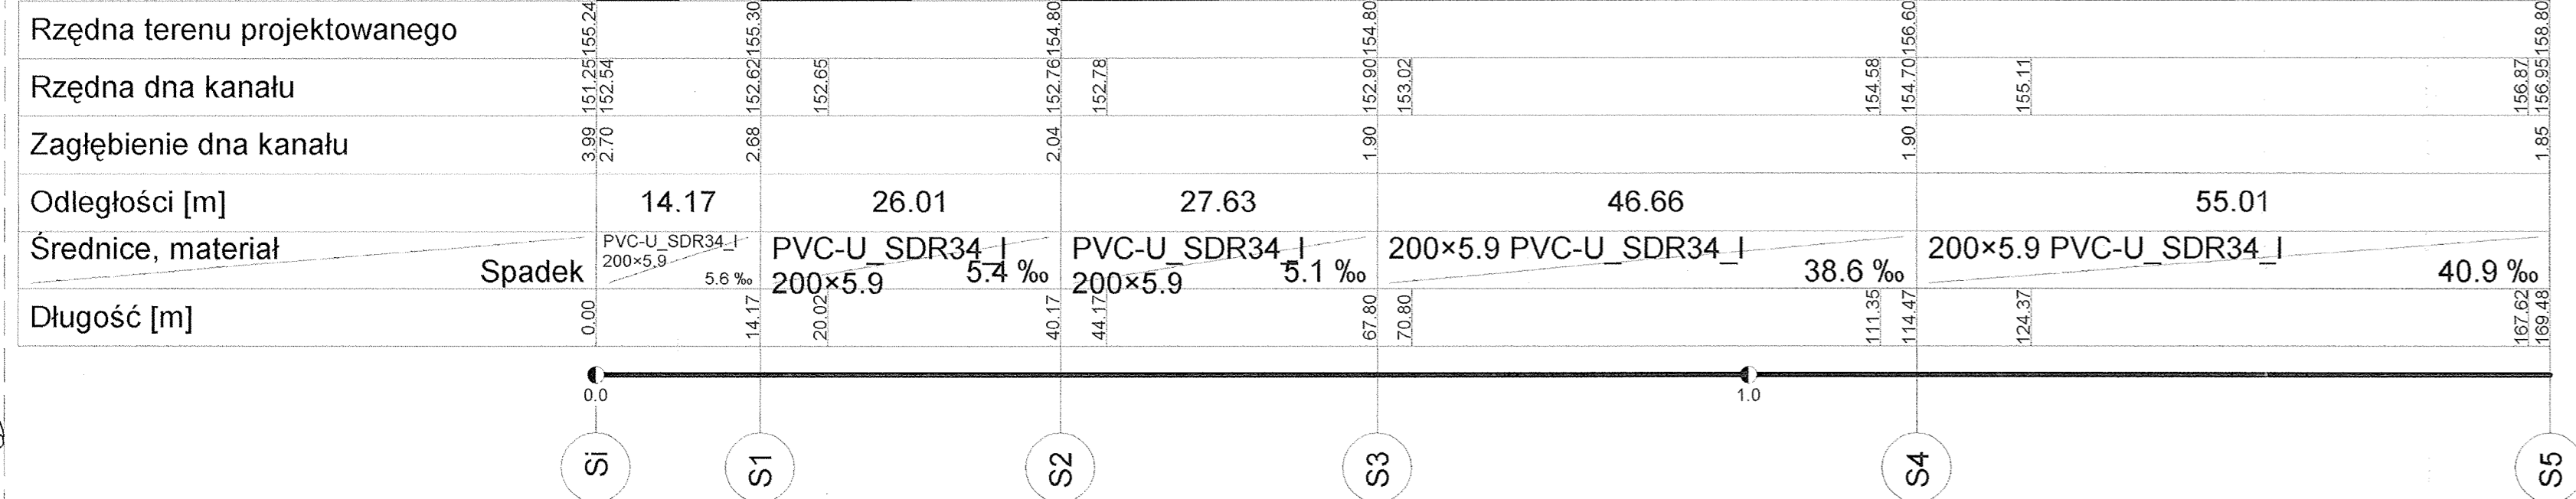

Przedsiębiorstwo Usł.-Handl. "Med-Serwis" Temat: Sieć wodociągowa i kanalizacji sanitarnej ul. Spacerowa Tytuł rys.: Profil sieci kanalizacji sanitarnej Si-S5 Inwestor: Gmina Cewice, 84-312 Cewice, ul. Witosa 16 Autor projektu: mgr inż. Marek Jatkowski Wykonawca: mgr inż. Roman Antosik Sprawdził: mgr inż. Roman Lesiak		Faza: IX/2008 r. Skala: 1:500/1:100 Nr rys.: 3
--	--	--

nr upr. 1233/Gd/83 i 3580/Gd/88

STAROSTWO POWIATOWE
w LEBORKU