

Marek Natęcz Sobieszczański
80-464 Gdańsk
ul. Drzewieckiego 2B/3
Geodeta uprawniony
tel. 346-52-01, NIP 584-197-48-83

SIEMIROWICA LEBORSKI

OSRODEK DOKUMENTACJI

GEODEZYJNEJ I KARTOGRAFICZNEJ W LEBORKU

W obszarze oznaczonym linią

zostało wykonano aktualizację treści mapy zasadniczej.

Dokumenty z pomiaru uzupełniającego przyjęto

do zasobu powiatowego w dniu 07.05.2008r.

i zewidencjonowano pod nr K.20.374/2008

Niniejsza mapa może służyć do celów projektowych.

Projektowane obiekty budowlane wymagające pozwolenia na

budowę podlegają wytyczeniu i inwentaryzacji powykonawczej

przez jednostki uprawnione do wykonywania prac geodezyjnych

Lk 07.05.2008r.

(imię i nazwisko, podpis, stanowisko

służbowe osoby upoważnionej)

dz. 22/1/2008r.

W obszarze wskazanym na planie nie zostały odnalezione
również urządzeń podziemnych, dla których brak było informacji
branżowych i nie zostały odnalezione
w czasie inwentaryzacji geodezyjnej.

**SAMODZIAŁSTWO POWIATOWE
W LEBORKU**

Urząd Gminy Gospodarki Nieruchomościami i Katastru

Zespół Usług Inżynierskich i Dokumentacji Projektowej

dla Powiatu Leborskiego

84-310 LEBORK, ul. Czotki 5

tel. 010 620 40 72, 010 620 20 86

W obszarze wskazanym na planie nie zostały odnalezione

urządzeń podziemnych, dla których brak było informacji

branżowych i nie zostały odnalezione

w czasie inwentaryzacji geodezyjnej.


Lk 07.05.2008r.

(imię i nazwisko, podpis, stanowisko

służbowe osoby upoważnionej)

GEODETA UPRAWNIONY

Marek Natęcz Sobieszczański
Zaświadczenie Nr 8164/90
upr. (1.2)

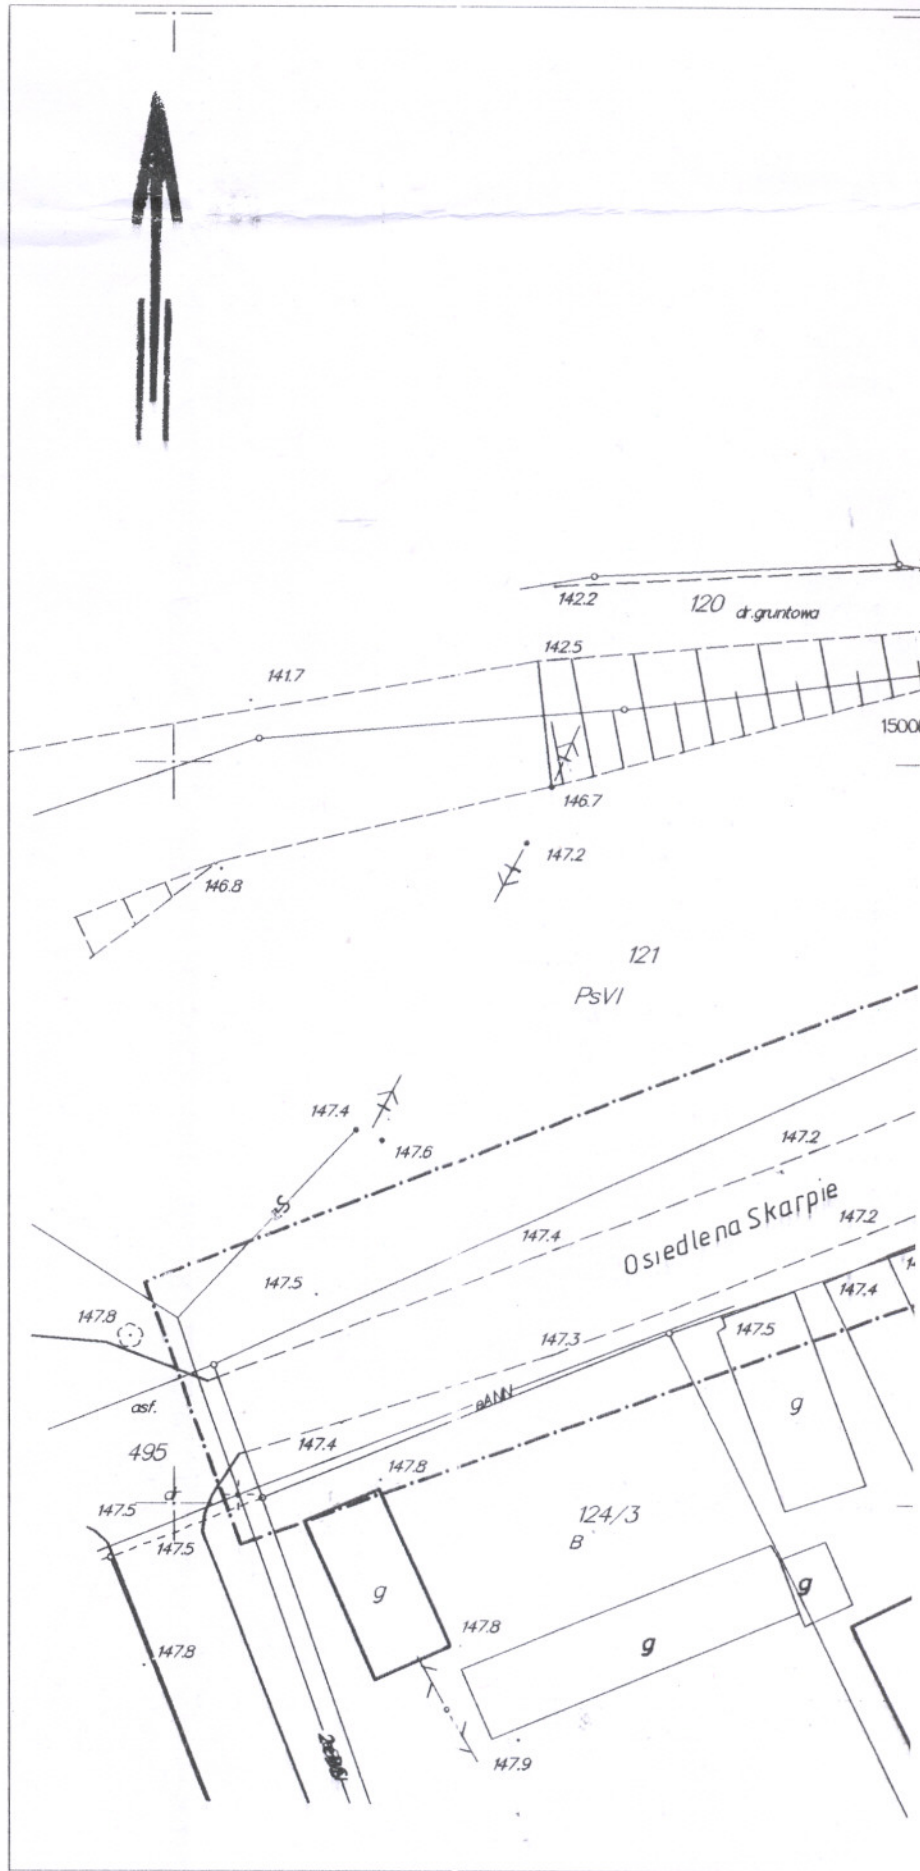

woj.pomorskie
1 : 500
obr.Siemirowice dz.122/2
gmina: CEWICE