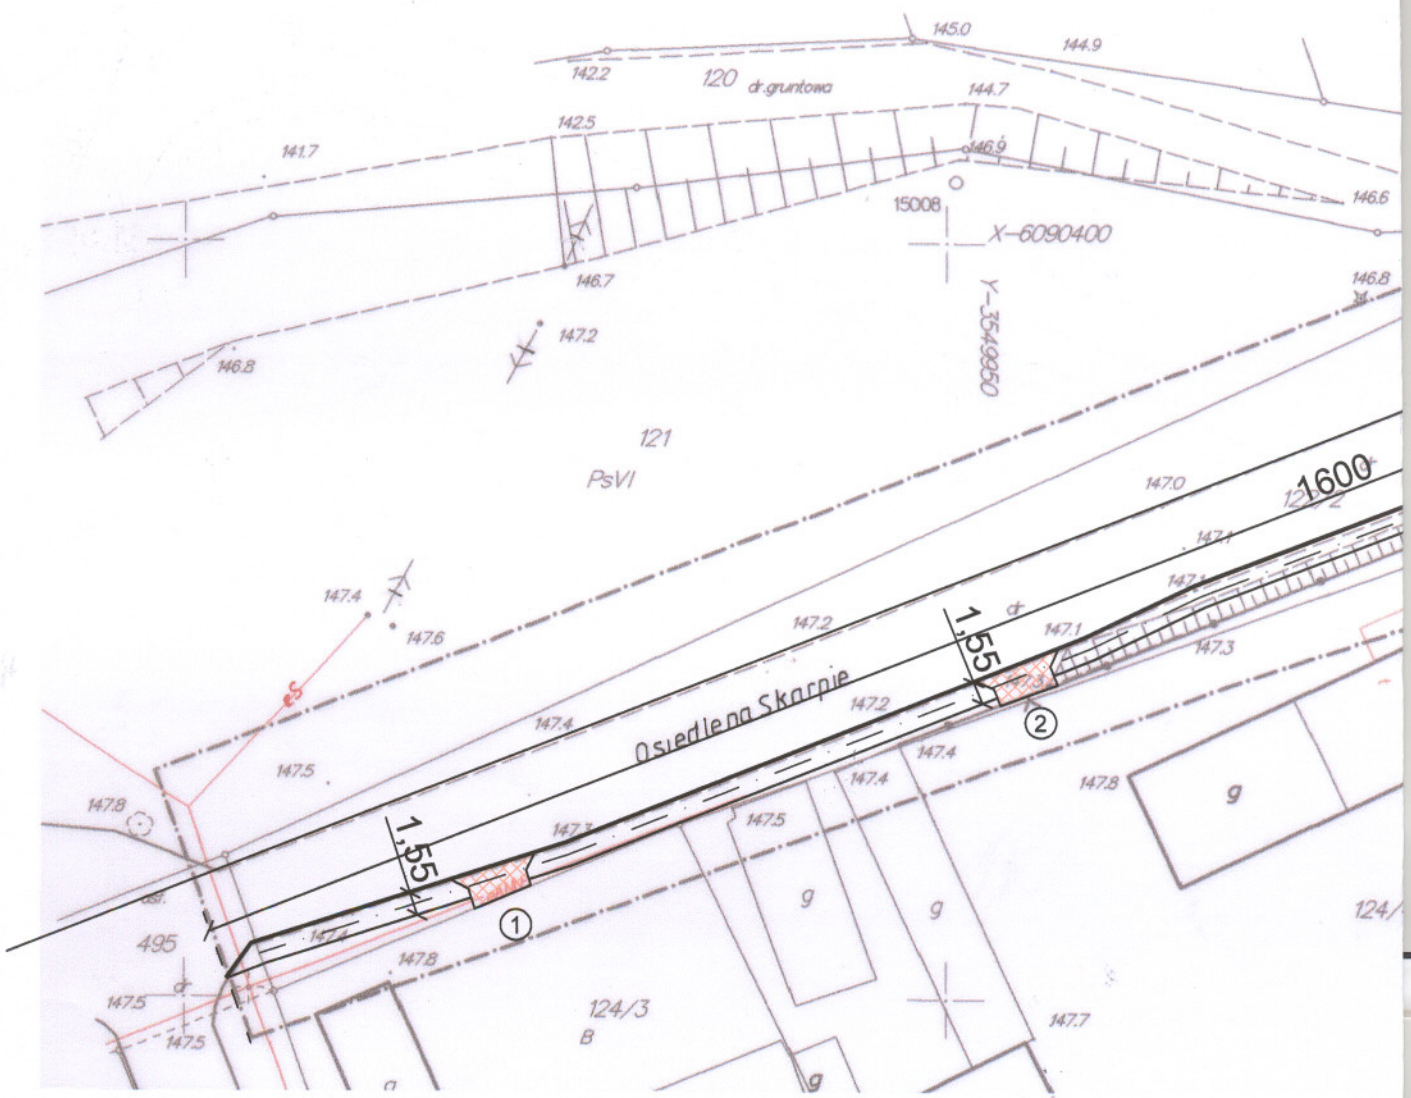
145.0
144.9
142.2
120
dr.gruntowa
144.7
142.5
141.7
146.9
146.6
15008
X-6090400
146.7
146.8
147.2
Y-3549950
121
PsVI
1600
147.0
147.4
147.6
147.2
1.55
147.1
147.3
Osiedlena Skarpie
147.4
147.5
147.8
1.55
147.3
147.5
147.4
147.8
g
495
147.4
147.8
147.5
147.5
124/3
B
147.7
124/