PLAN SYTUACYJNY

Skala 1:1000

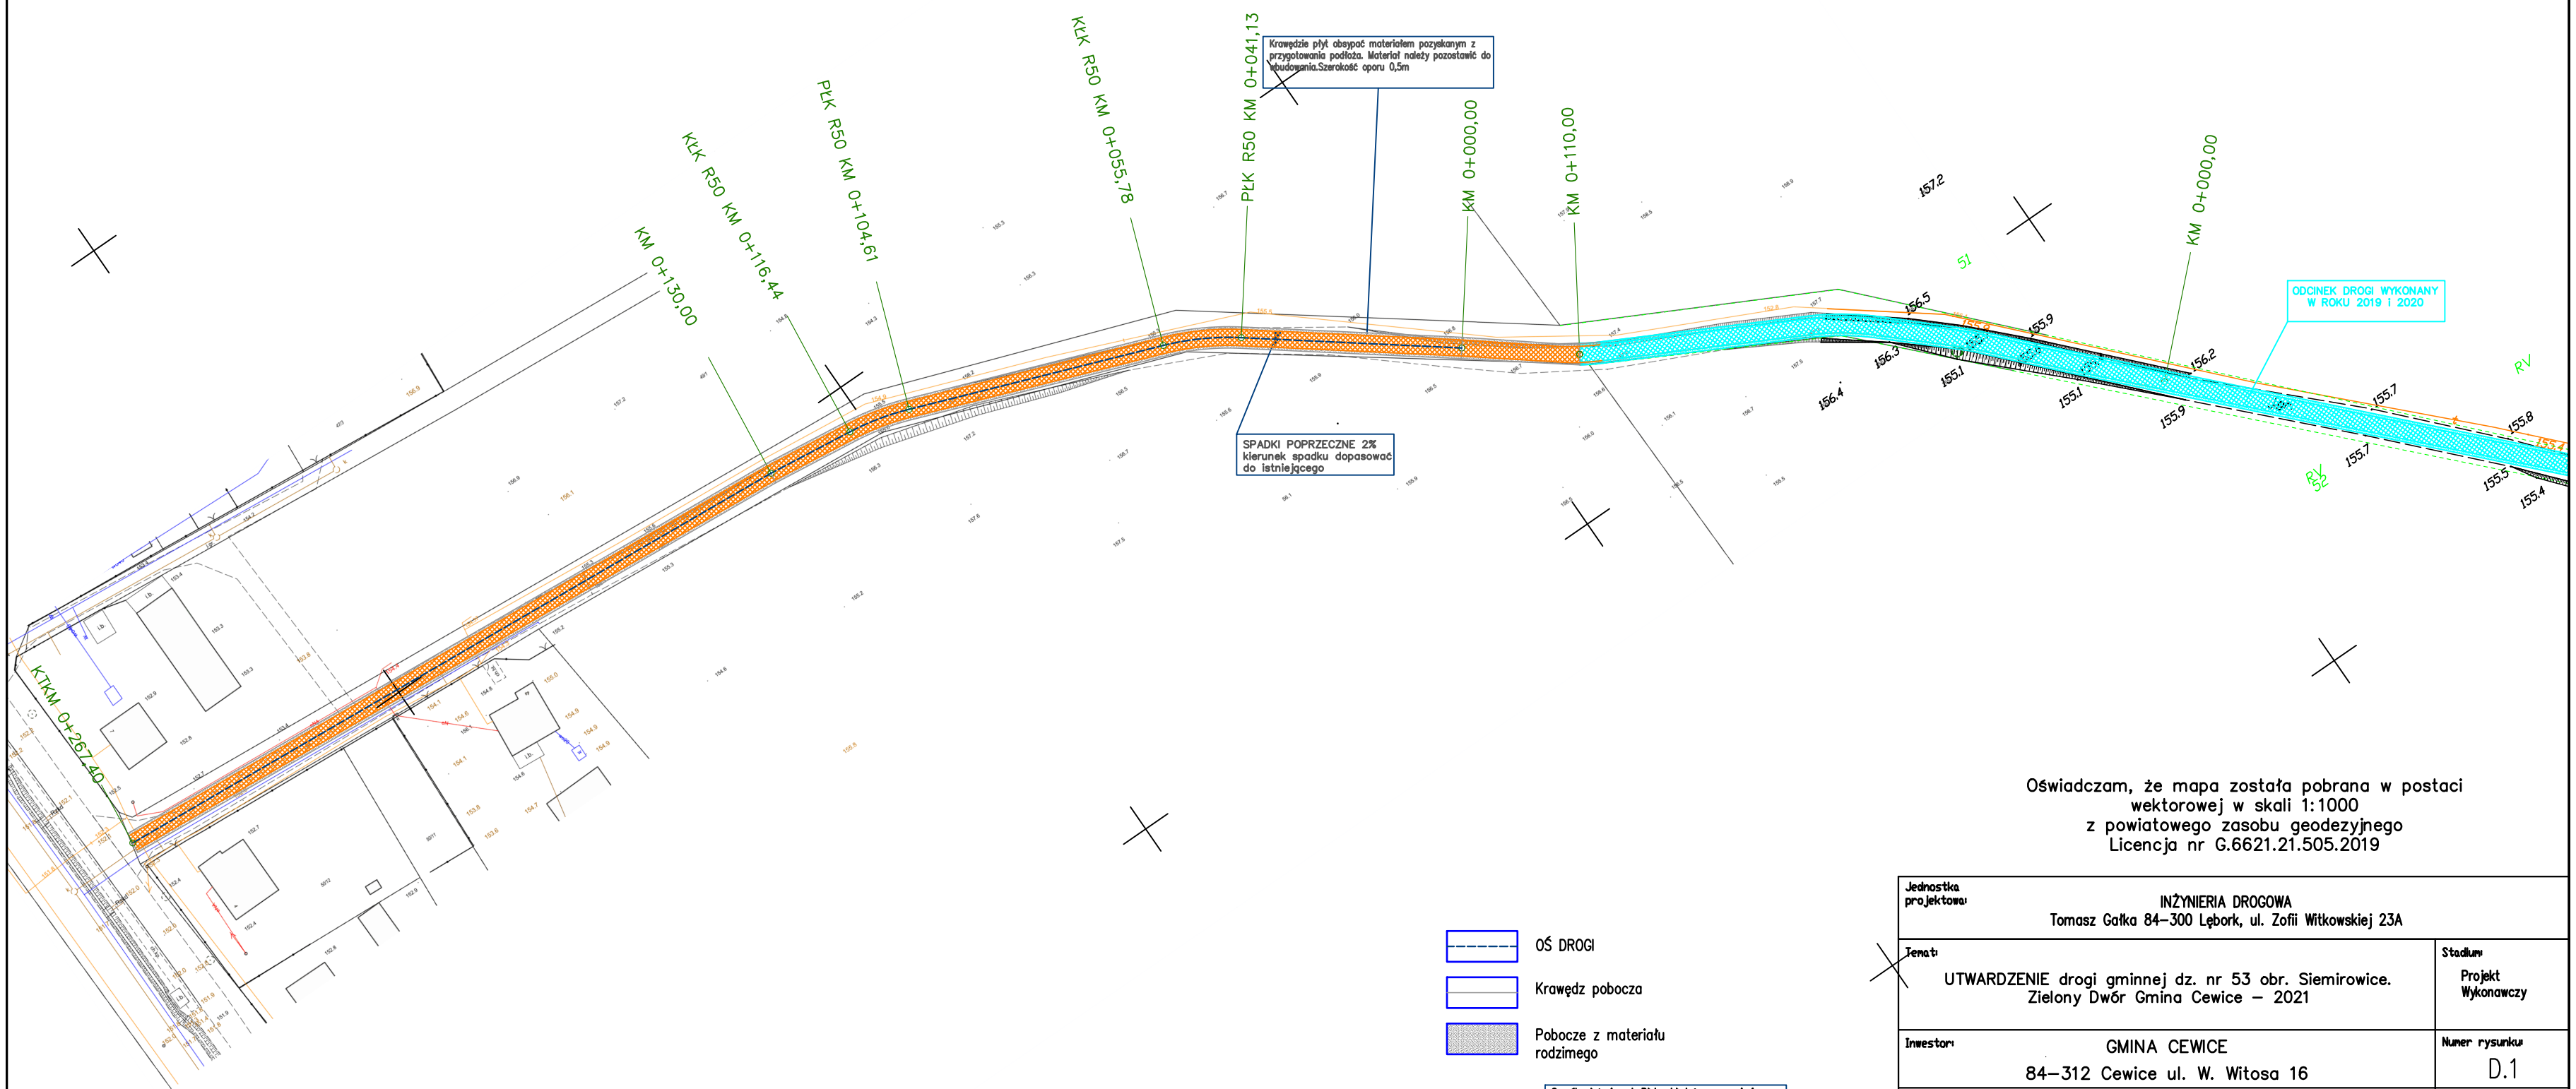

OŚ DROGI

Krawędź pobocza

Pobocze z materiału rodzimego

3,00m

Sposób ułożenia pyt. Płyty układać z przesunięciem. Na łukach dopuszcza się przerwy między płytami 6 cm. W przypadku większego łuku płyty należy docinać.

Oświadczam, że mapa została pobrana w postaci wektorowej w skali 1:1000 z powiatowego zasobu geodezyjnego Licencja nr G.6621.21.505.2019

Jednostka projektowa:	INŻYNIERIA DROGOWA Tomasz Gałka 84–300 Lębork, ul. Zofii Witkowskiej 23A			
Temat:	UTWARDZENIE drogi gminnej dz. nr 53 obr. Siemirowice. Zielony Dwór Gmina Cewice – 2021			Stadium: Projekt Wykonawczy
Inwestor:	GMINA CEWICE 84–312 Cewice ul. W. Witosa 16			Numer rysunku: D.1
Nazwa rysunku:	PROJEKT ZAGOSPODAROWANIA TERENU PLAN SYTUACYJNY			Skala rysunku: 1:1000
Zespół autorski:	Imię i nazwisko:	Nr uprawnień:	Data opracowania:	Podpis:
Projektował:	mgr inż. Tomasz GAŁKA	POM/0172/PWOD/06	07/2021	