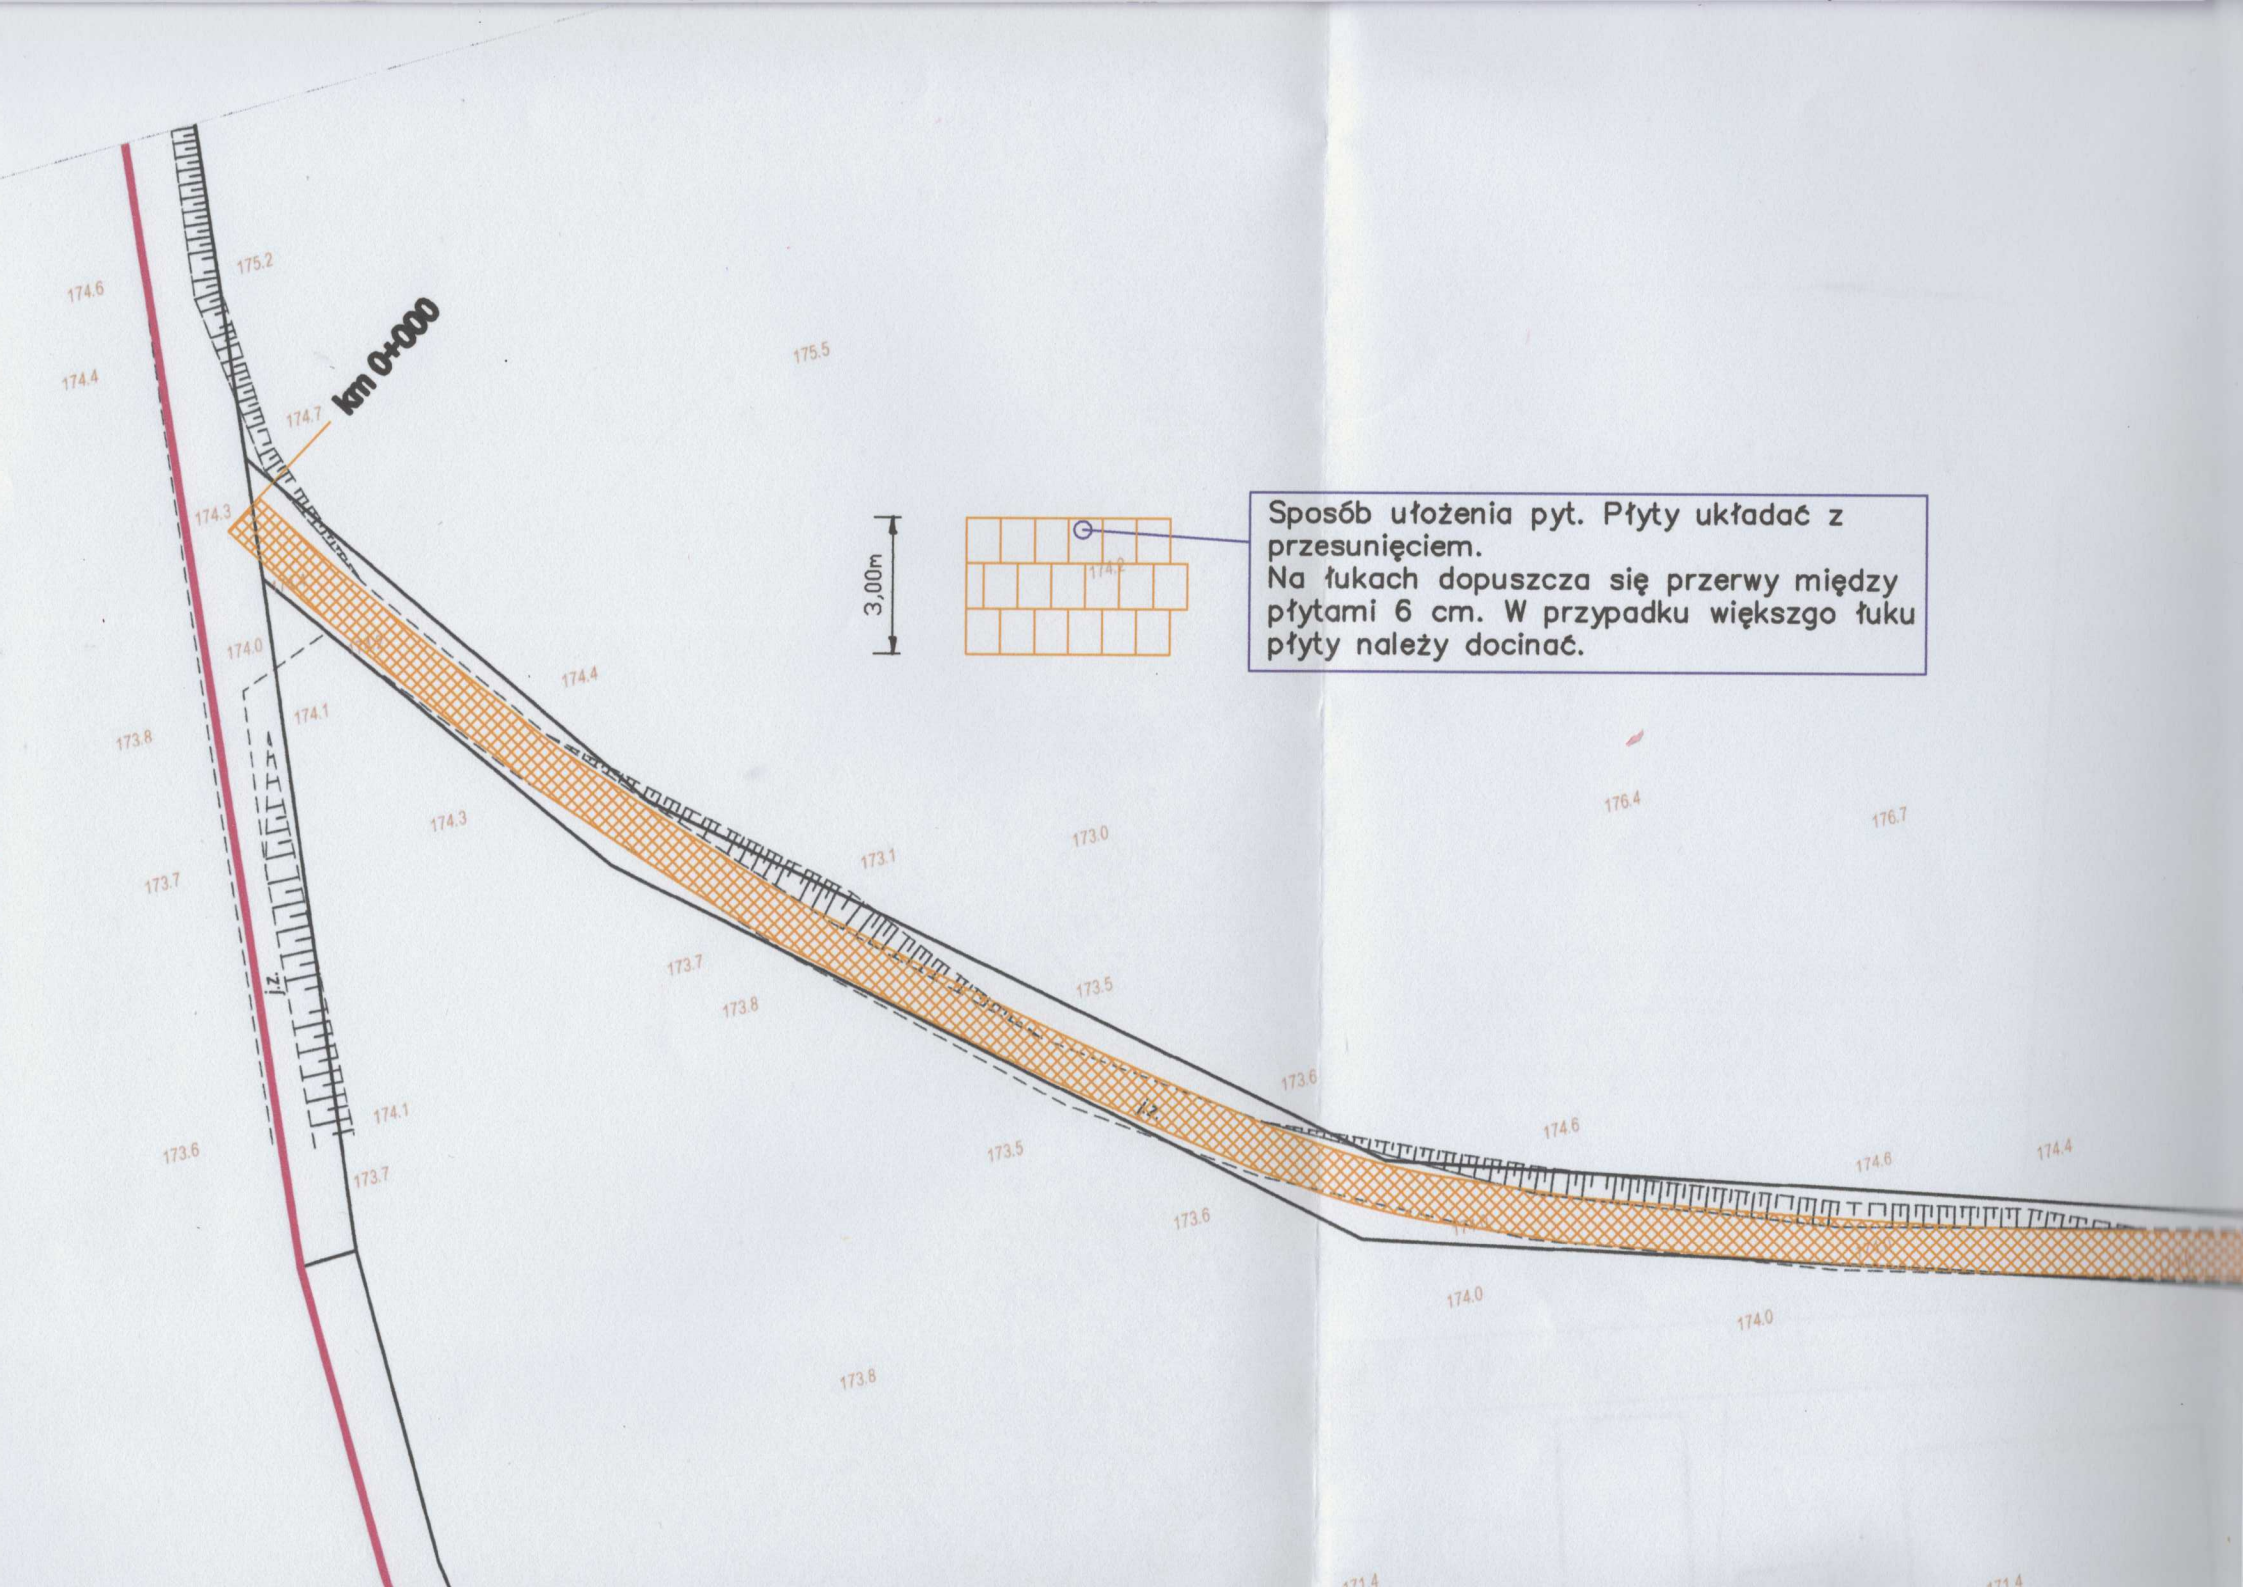
km 0+000
3,00m
Sposób ułożenia pyt. Płyty układać z przesunięciem.
Na łukach dopuszcza się przerwy między płytami 6 cm. W przypadku większgo łuku płyty należy docinać.