


Legenda:

- projektowane wzniesienie betonowe
- projektowana nawierzchnia z kostki bet. grafit
- projektowana nawierzchnia z kostki bet. szara
- projektowana nawierzchnia z kostki bet. czerwona
- projektowane opaski gruntowe/zielone
- kolorystyczne wydzielenie miejsc parkingowych rzędem kostki czerwonej
- projektowany żywopłot
- projektowana nawierzchnia z płyt asfaltowych
- projektowana nawierzchnia żwirowa
- projektowane obrzeże betonowe wtopione
- linie działki nawierzchni

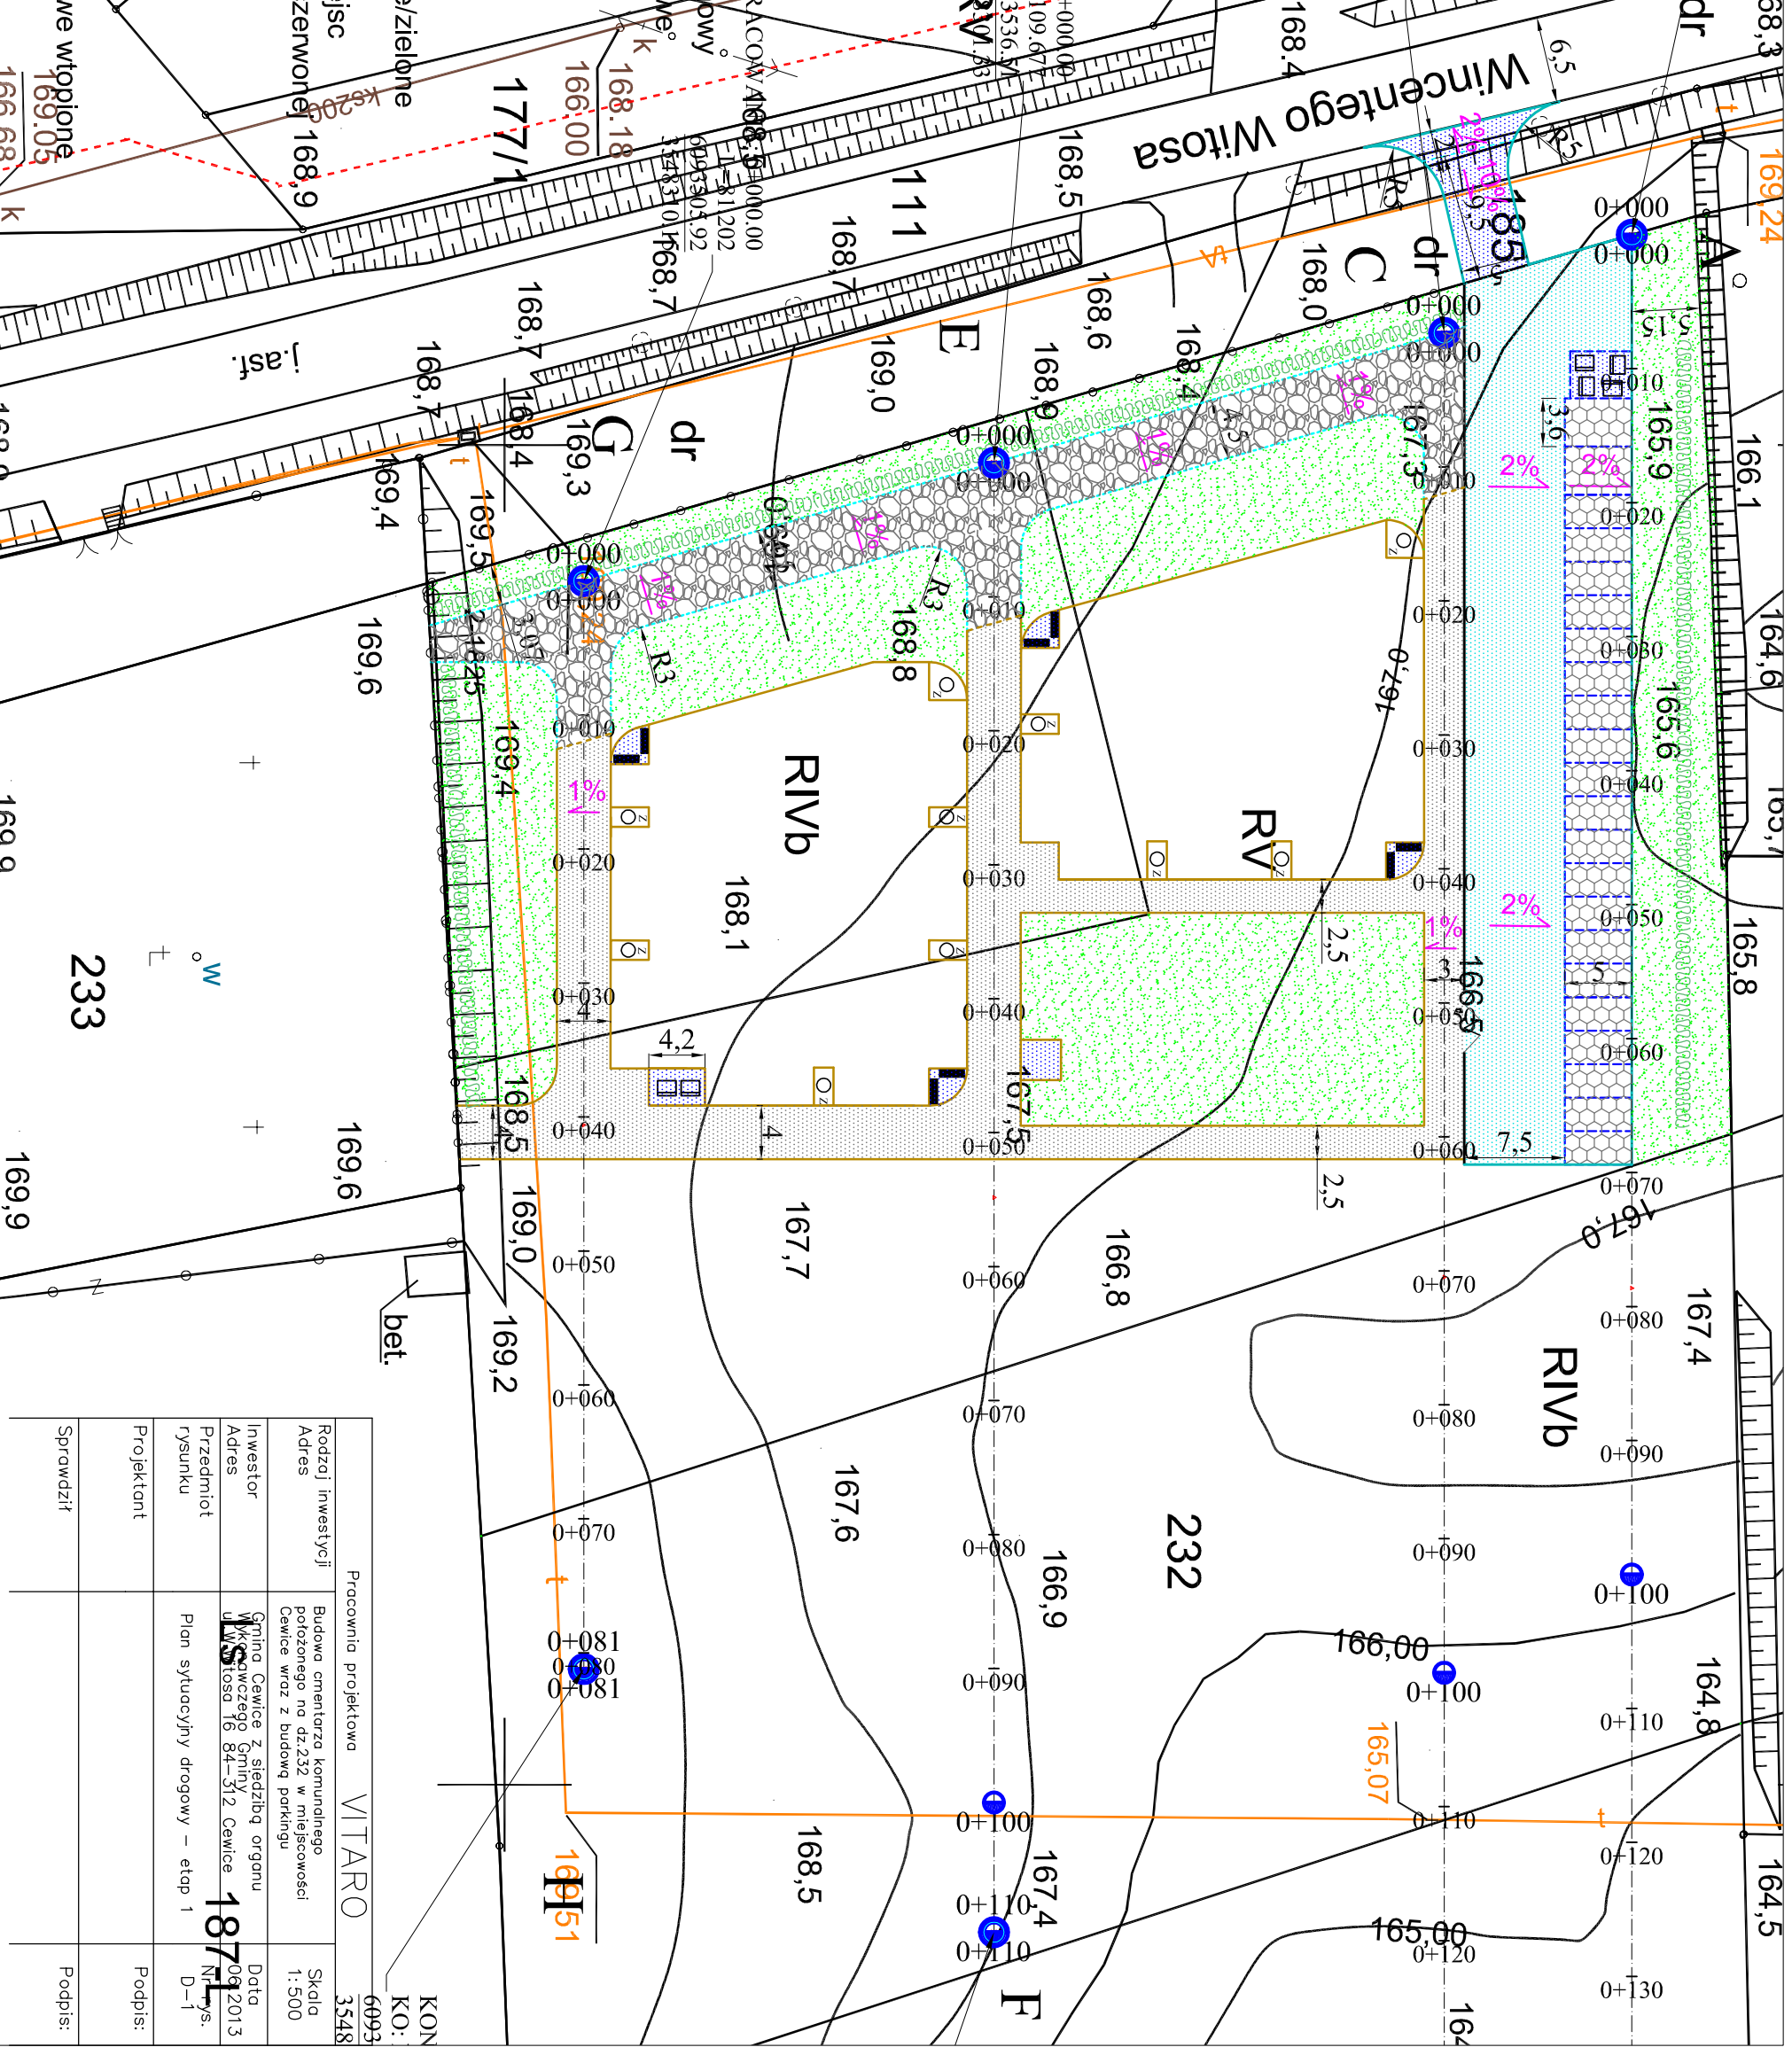

Pracownia projektowa		VITARO	
KON: 6093		KO: 3548	
Podpis:		Podpis:	
Projektant:		Projektant:	
Sprawdził:		Sprawdził:	
Investor	Gmina Cewice Z siedzibą organu wykonawczego Gminy Wskoczka 16 84-312 Cewice	Skala	1:500
