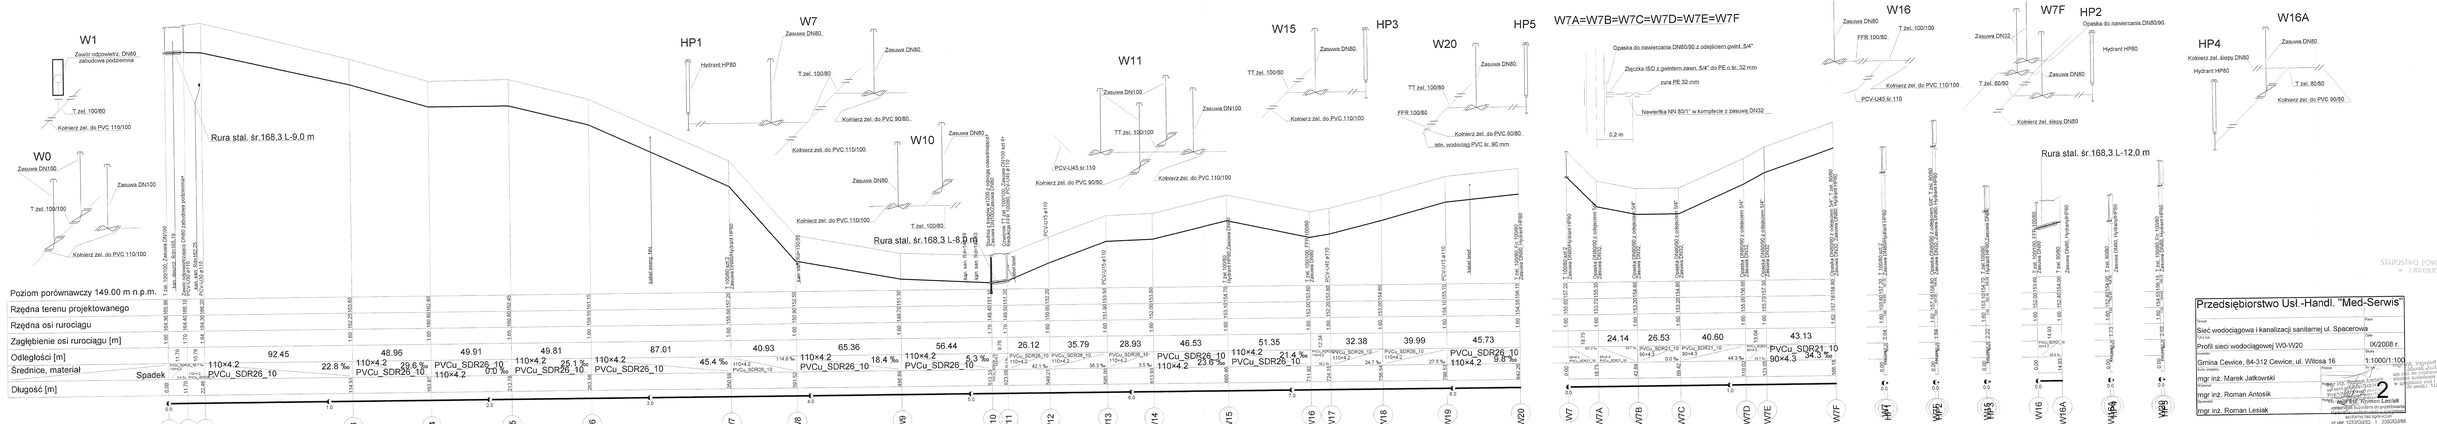


Przedsiębiorstwo Usł.-Handl. "Med-Serwis"	
Temat: Sieć wodociągowa i kanalizacji sanitarnej ul. Spacerowa	Data: IX/2008 r.
Obiekt: Profil sieci wodociągowej W0-W20	Skala: 1:1000/1:100
Adres inwestycji: Gmina Cewice, 84-312 Cewice, ul. Wiłtosa 16	
Branża: mgr inż. Marek Jatkowski	Projektował: mgr inż. Roman Antosik
Sprawdził: mgr inż. Roman Leśiak	Arkusz nr: 2

